



Construction d'un centre d'incendie et secours

Les Selmenbergs
39310 **Lamoura**

APS

Dates et Modifications

11/01/2017

Maître d'ouvrage

SDIS du Jura
18 Avenue Edgar Faure
39008 **Lons Le Saunier**

Maître d'œuvre

ATELIER ARCHI&DESIGN
Alain BRUSTEL-Philippe LAHU-Architectes
François RAYMOND-Designer

15, Rue de la Prévoyance-25000 **Besançon**
tél. 03.81.50.63.35 - fax. 03.81.84.40.98
email. 2.a.d25@wanadoo.fr
3, Rue Mercière-39200 **Saint-Claude**
tél. 03.84.45.61.56 - fax. 03.84.45.69.52
email. 2.a.d@wanadoo.fr

Pièces

Bureau d'Etudes

Économiste
Alain Waille
38T, Grande Rue
39170 **Saint-Lupicin**
tél. 03 84 42 85 91
email. a.waille@wanadoo.fr

Structures
Raphaël Tedoldi
49, Rue de la République
39400 **Morez**
tél. 09 71 29 91 03
email. tedoldi.csb@gmail.com


Fluides
BET Lazzarotto
9, Montée Saint Romain
39200 **Saint-Claude**
tél. 03 84 45 60 28
email. betlazzarotto@wanadoo.fr

00

réf. (7257)




Plan de situation

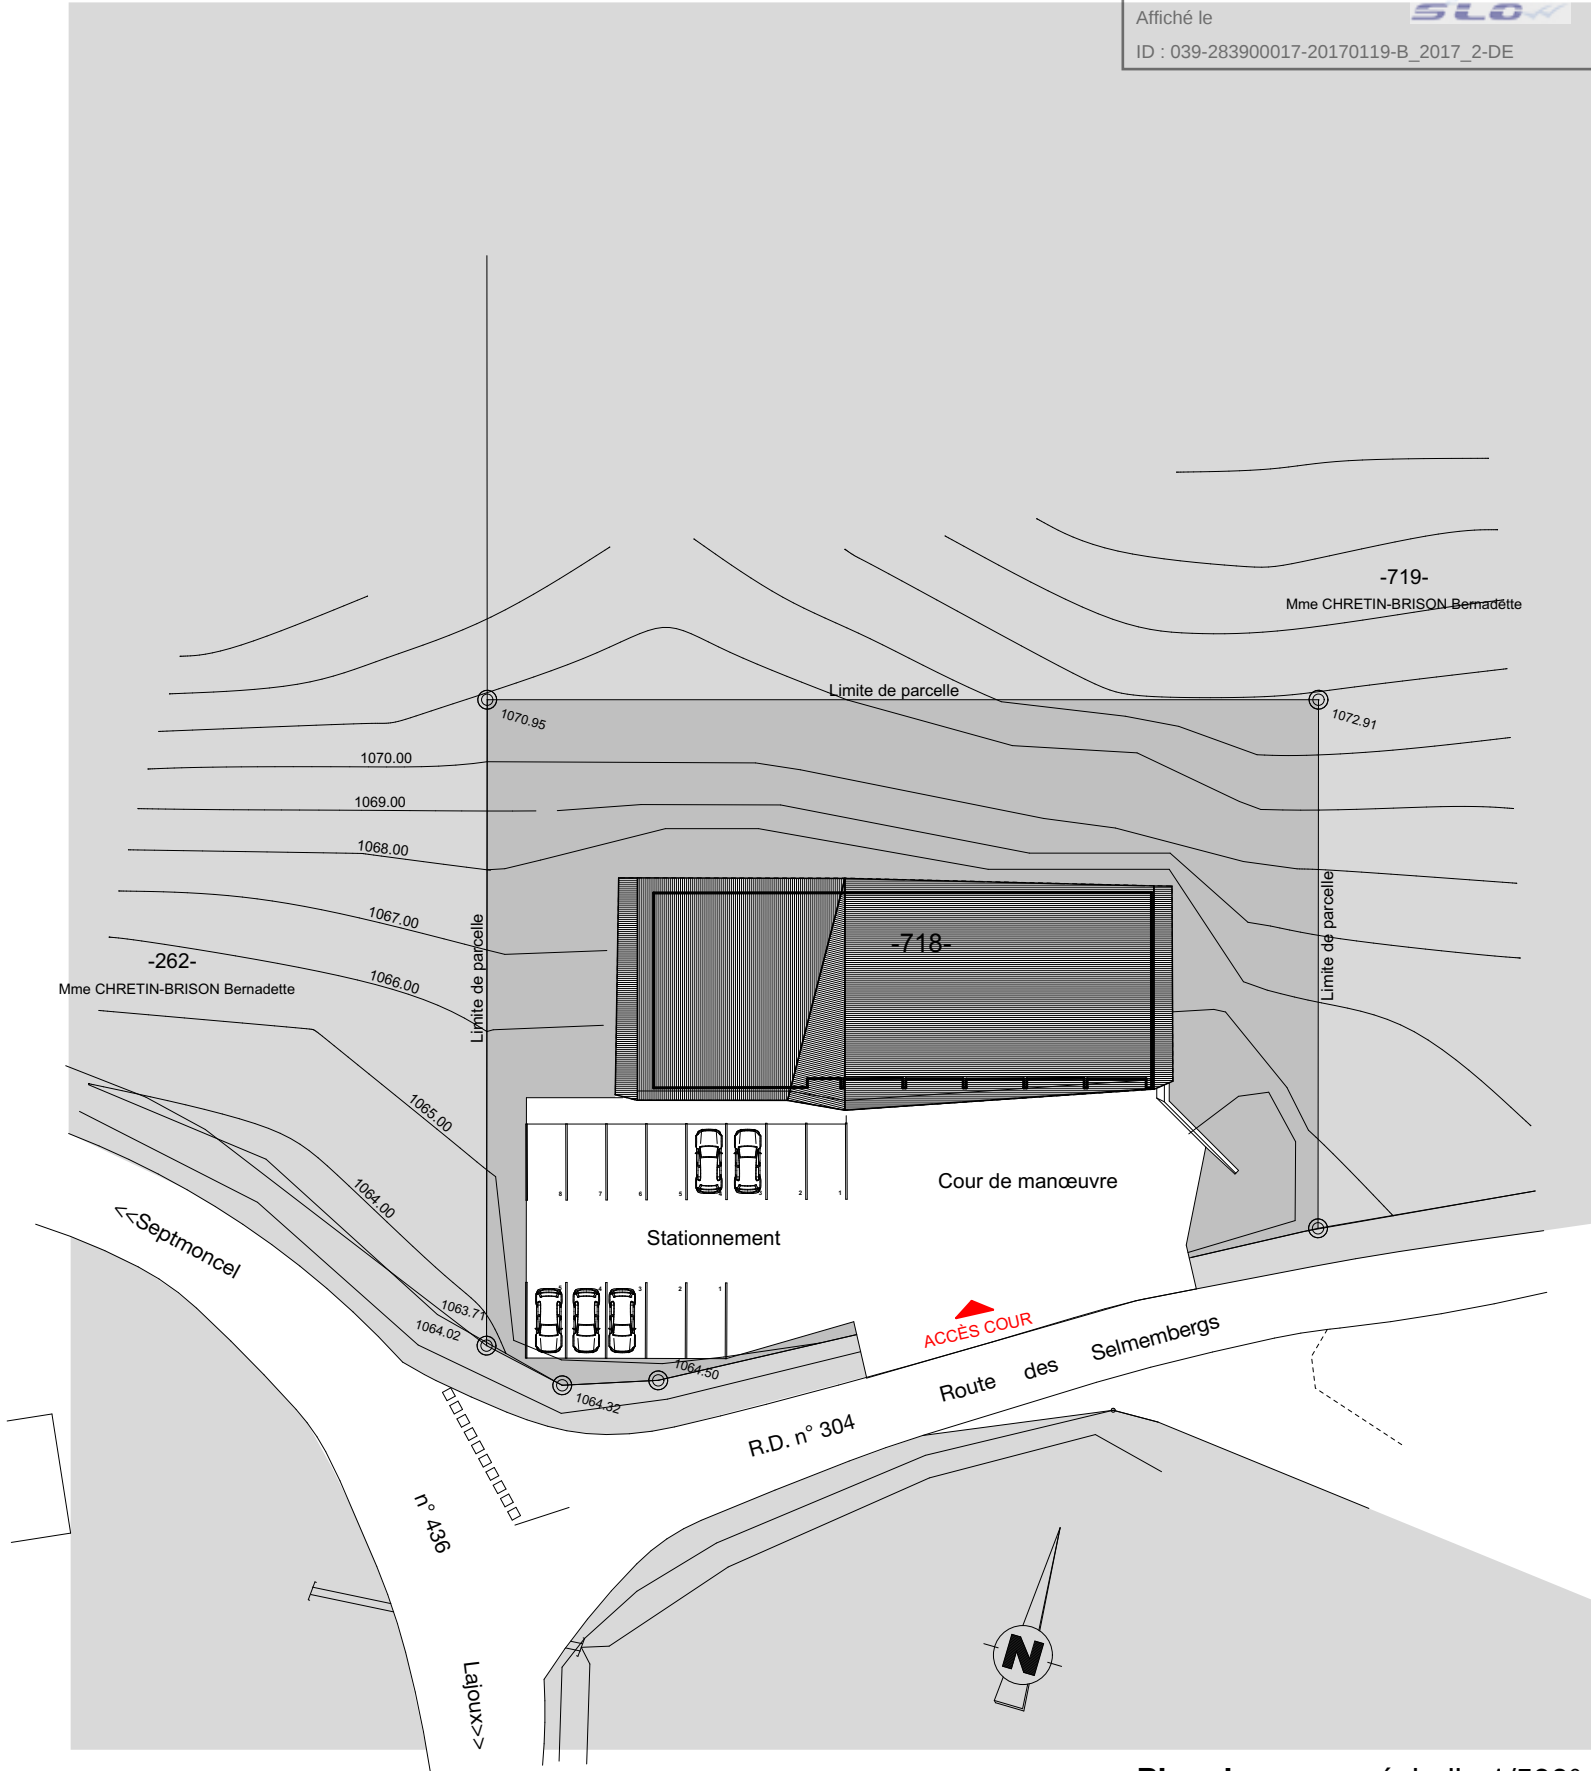

Plan de masse- échelle 1/500°

Ouvrage : Construction d'un centre d'incendie et secours Les Selmenbergs 39310 Lamoura	Maîtrise d'ouvrage : SDIS du Jura 18 Avenue Edgar Faure 39008 Lons Le Saunier tél. 03 84 87 08 18 email. dfredy@sdis39.fr	Maîtrise d'oeuvre : ATELIER ARCHI&DESIGN 3, Rue Mercière 39200 Saint Claude tél. 03 84 45 61 56 email. z.a.d@wanadoo.fr	Économiste Alain Waille 38T, Grande Rue 39170 Saint-Lupicin tél. 03 84 45 60 28 email. a.waille@wanadoo.fr	Fluides BET Lazzarotto 9, Montée Saint Romain 39200 Saint-Claude tél. 03 84 45 60 28 email. betlazzarotto@wanadoo.fr	Structures Raphaël Tedoldi 49, Rue de la République 39400 Morez tél. 09 71 29 91 03 email. tedoldi.csb@gmail.com	Titre: Plan de masse	01
						Phase: APS 4	

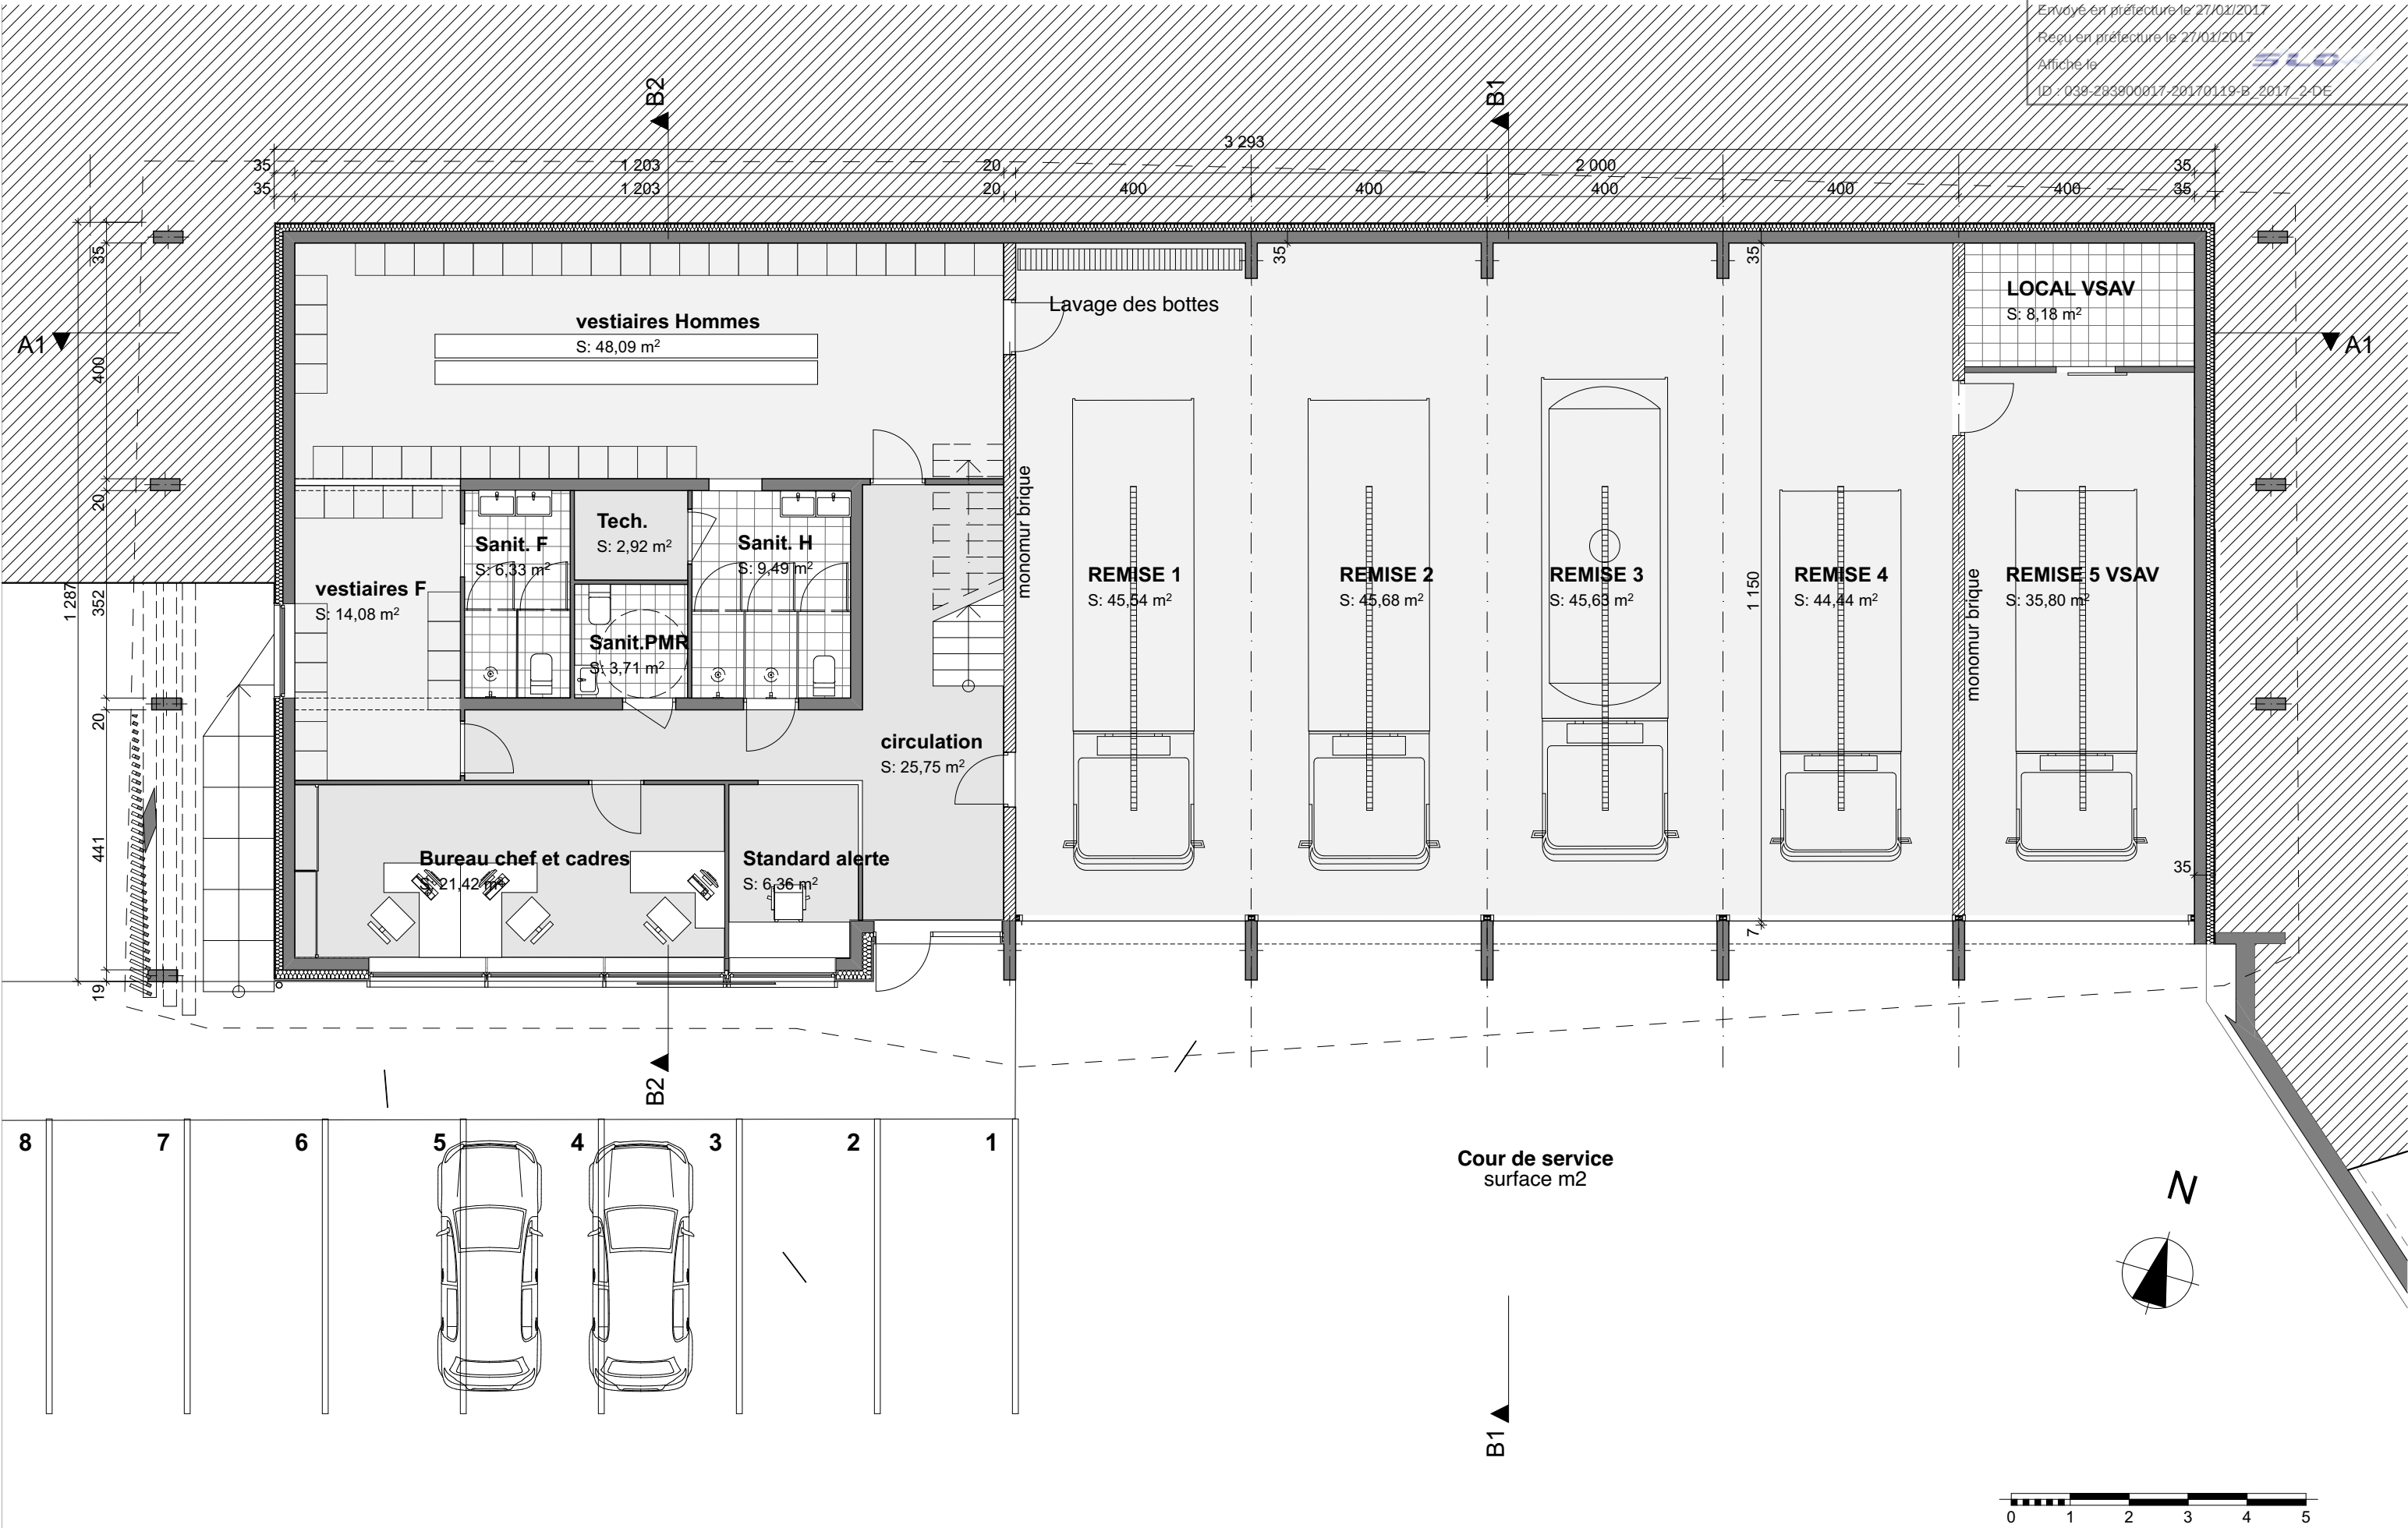

Ouvrage : Construction d'un centre d'incendie et secours Les Selmenbergs 39310 Lamoura	Maîtrise d'ouvrage : SDIS du Jura 18 Avenue Edgar Faure 39008 Lons Le Saunier tél. 03 84 87 08 18 email. dfredy@sdis39.fr	Maîtrise d'oeuvre : ATELIER ARCHI&DESIGN 3, Rue Mercière 39200 Saint Claude tél. 03 84 45 61 56 email. z.a.d@wanadoo.fr	Économiste Alain Waille 38T, Grande Rue 39170 Saint-Lupicin tél. 03 84 42 85 91 email. a.waille@wanadoo.fr	Fluides BET Lazzarotto 9, Montée Saint Romain 39200 Saint-Claude tél. 03 84 45 60 28 email. betlazzarotto@wanadoo.fr	Structures Raphaël Tedoldi 49, Rue de la République 39400 Morez tél. 09 71 29 91 03 email. tedoldi.csb@gmail.com	Titre: Plan de rez-de-chaussée	02
						Phase: APS 4	

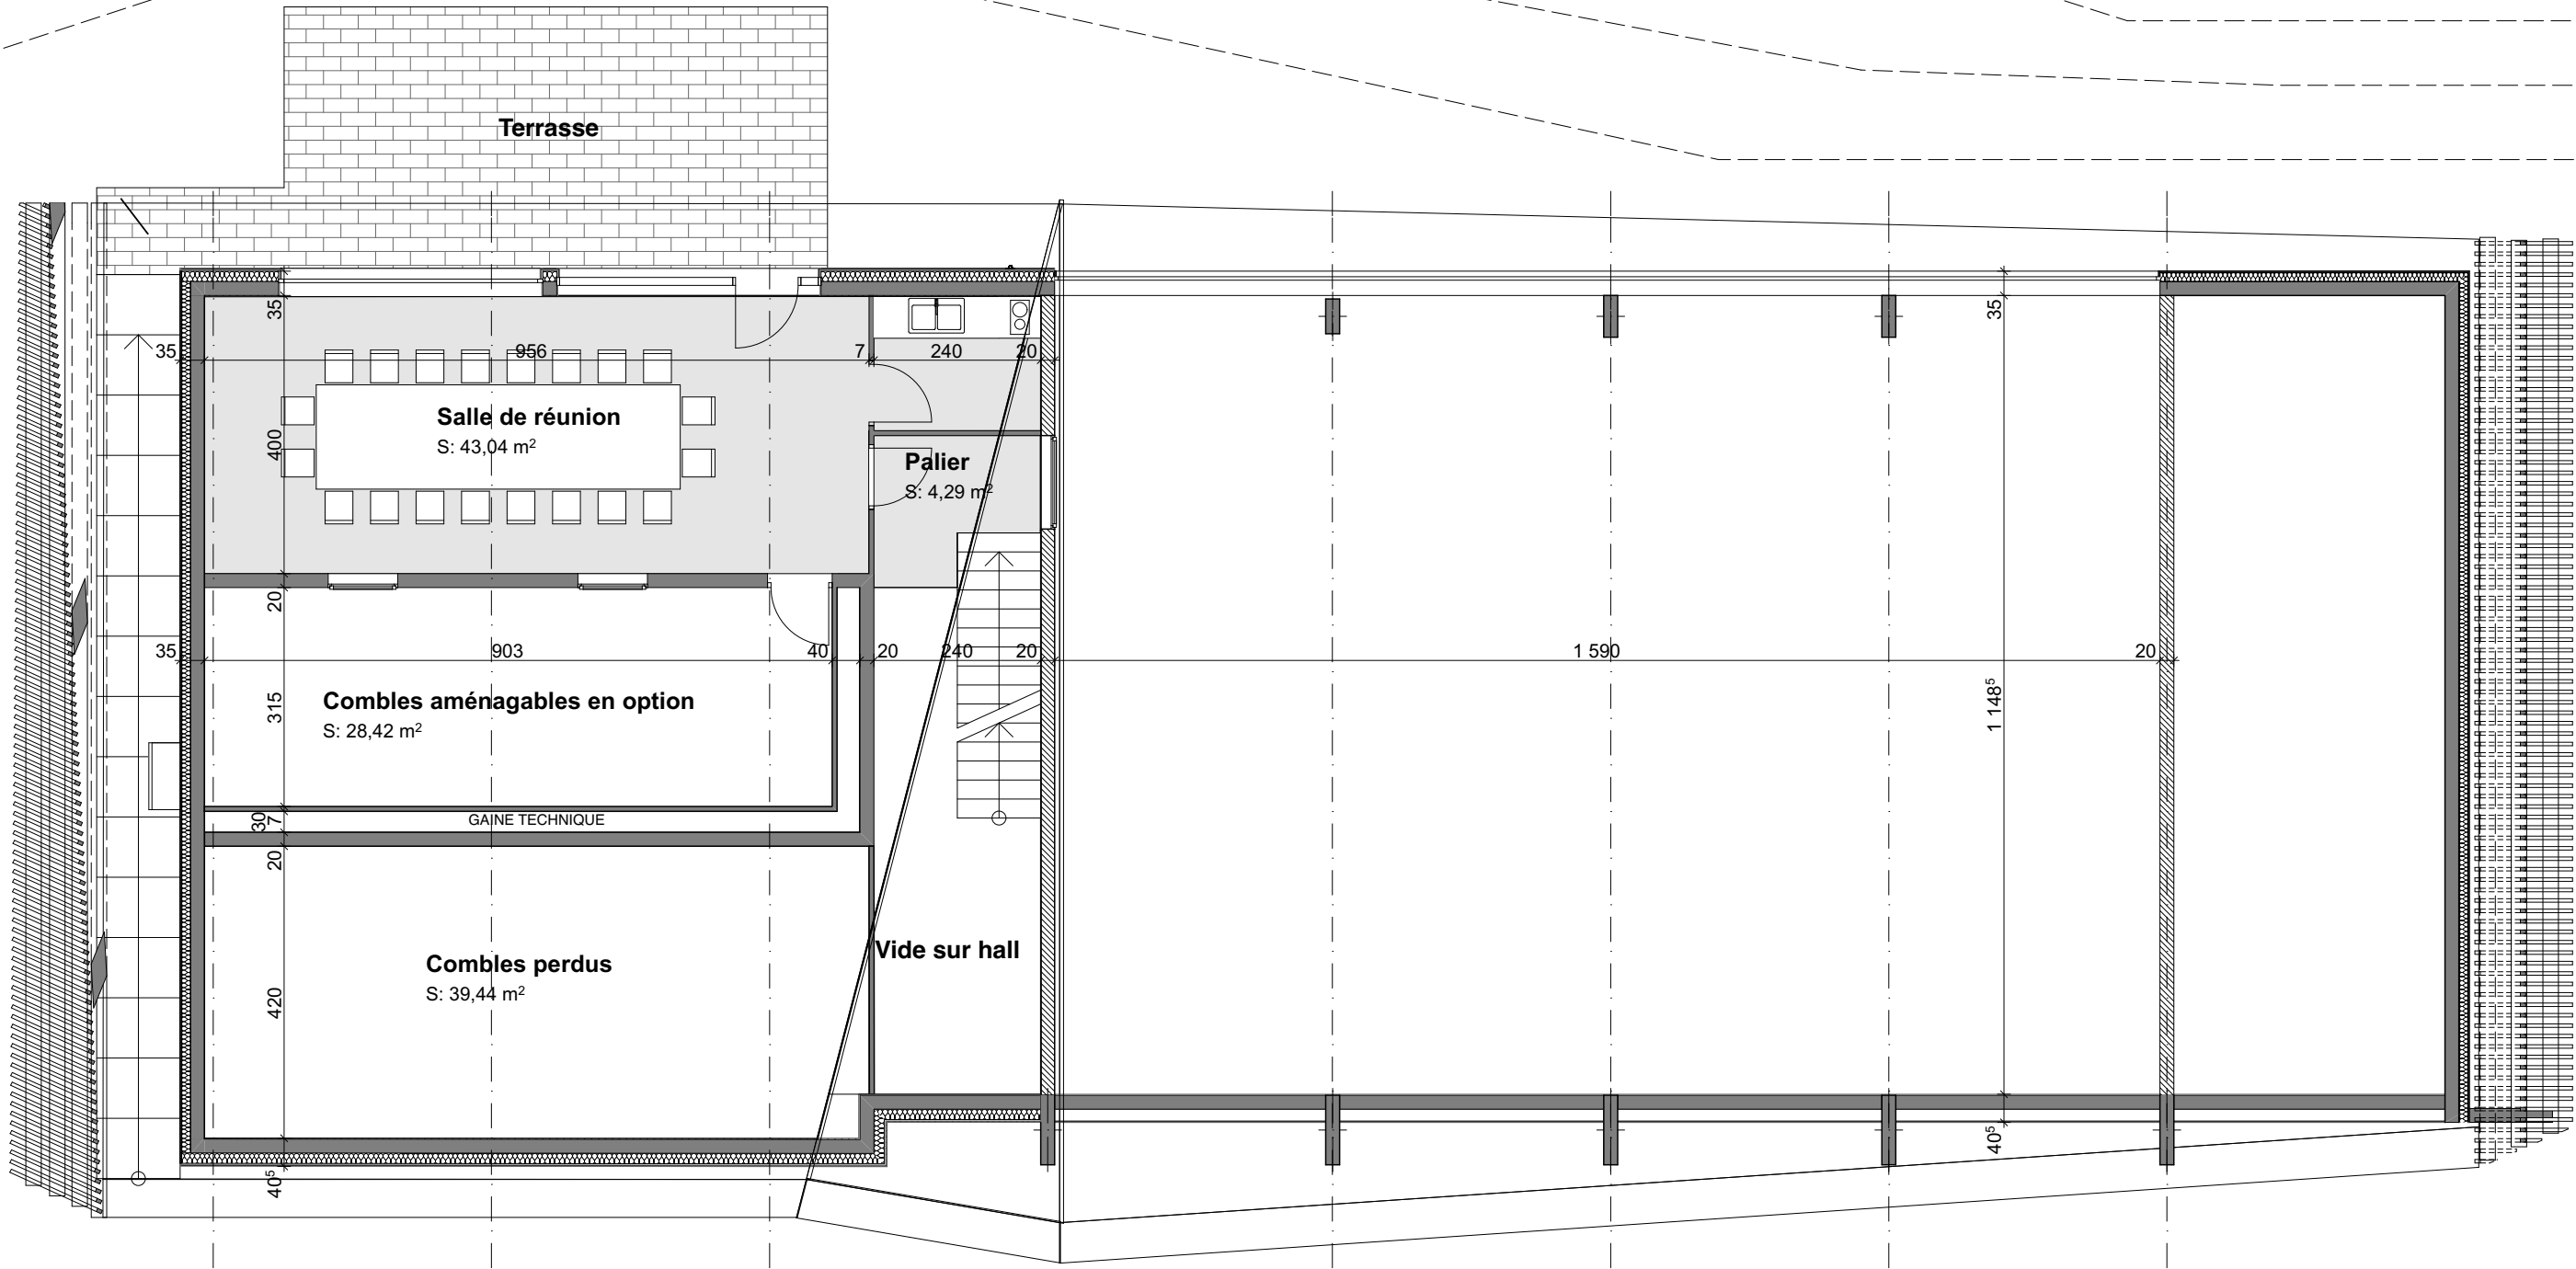


Tableau de surface		Rez-de-chaussée	Étage
	Surface programme	Surface projet	Surface projet
Administration			
Bureau chef CIS	12,00	21,40	
Bureau cadre	12,00		
Local alerte	4,00	6,40	
Salle de réunion	50,00		43,00
Palier	0,00		4,30
Hall circulation	20,00	25,70	
Foyer	10,00		mutualisé
Total administration/niveaux	108,00	53,50	47,30
Total administration		100,80	
Zone intervention			
5 travées	240,00	227,50	
Total intervention	240,00	227,50	
Autres locaux			
Vestiaires hommes	65,00	57,60	
Vestiaires femmes	20,00	20,40	
WC PMR	3,00	3,70	
Locaux techniques	25,00	2,90	0,00
Total autres locaux	113,00	84,60	
Total surface /niveaux		365,60	47,30
Total bâtiment	461,00	412,90	
Aires extérieures			
Lavage des tuyaux	40,00	0,00	
Aire de manœuvre	1000,00	362,00	
Stationnement	400,00	308,00	
Total aires extérieures	1440,00	670,00	

Titre:

Tableau de surface - 1:0,83

Phase:

APS 4

03

11/01/2017

Ouvrage :
Construction d'un centre d'incendie et secours


Maîtrise d'ouvrage :
SDIS du Jura
18 Avenue Edgar Faure
39008 Lons Le Saunier
tél. 03 84 87 08 18
email. dfredy@sdis39.fr

Maîtrise d'oeuvre :
ATELIER ARCHI&DESIGN
3, Rue Mercière
39200 Saint Claude
tél. 03 84 45 61 56
email. 2.a.d@wanadoo.fr


Économiste
Alain Waille
38T, Grande Rue
39170 Saint-Lupicin
tél. 03 84 42 65 91
email. a.waille@wanadoo.fr

Fluides
BET Lazzarotto
9, Montée Saint Romain
39200 Saint-Claude
tél. 03 84 45 60 28
email. betlazzarotto@wanadoo.fr


Structures
Raphaël Tedoldi
49, Rue de la République
39400 Morez
tél. 09 71 29 91 03
email. tedoldi.csb@gmail.com

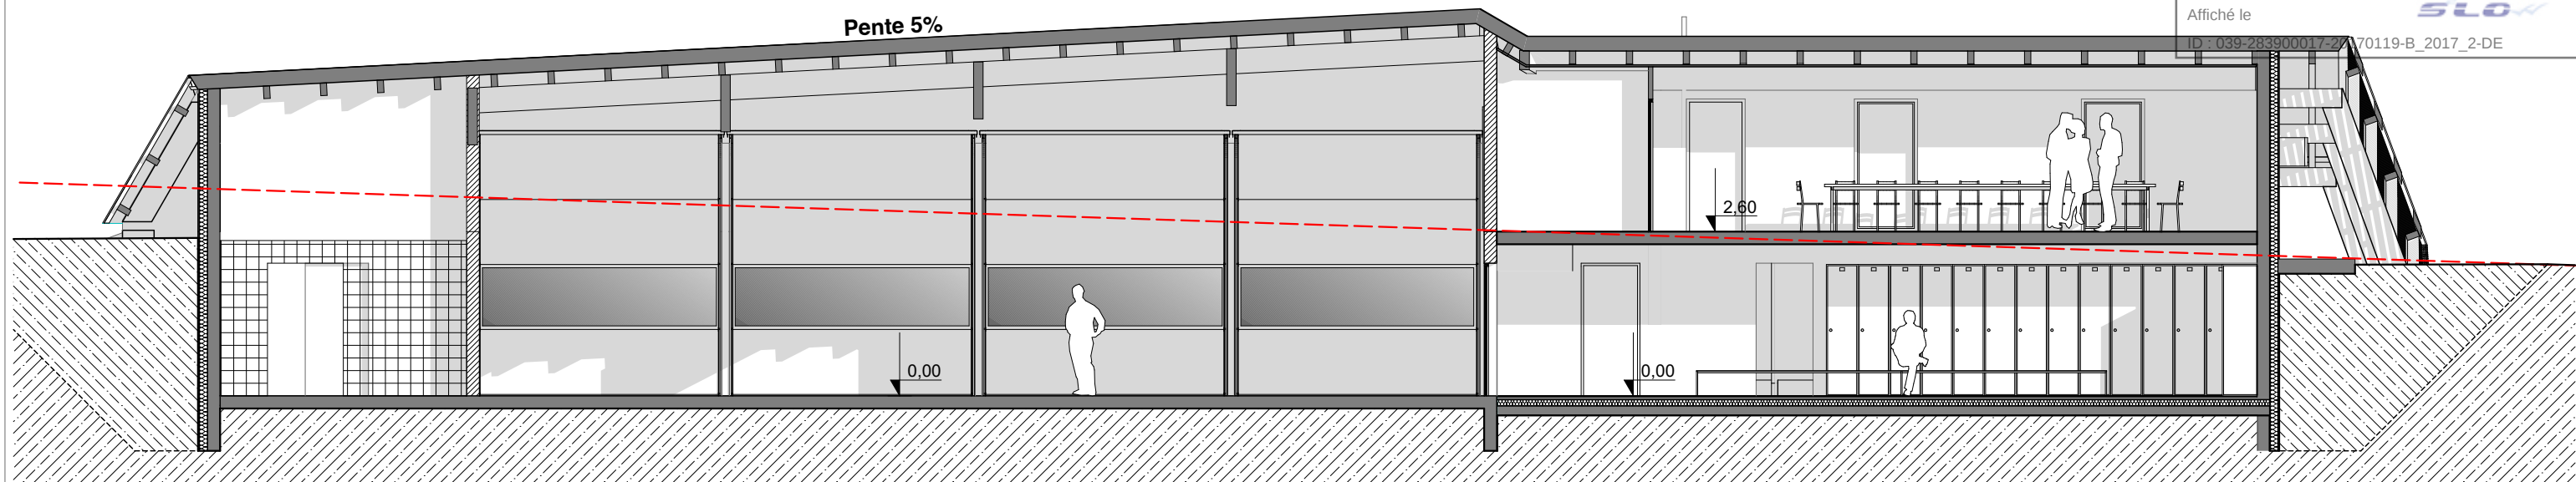

Coupe longitudinale est-ouest A1- échelle 1/100°

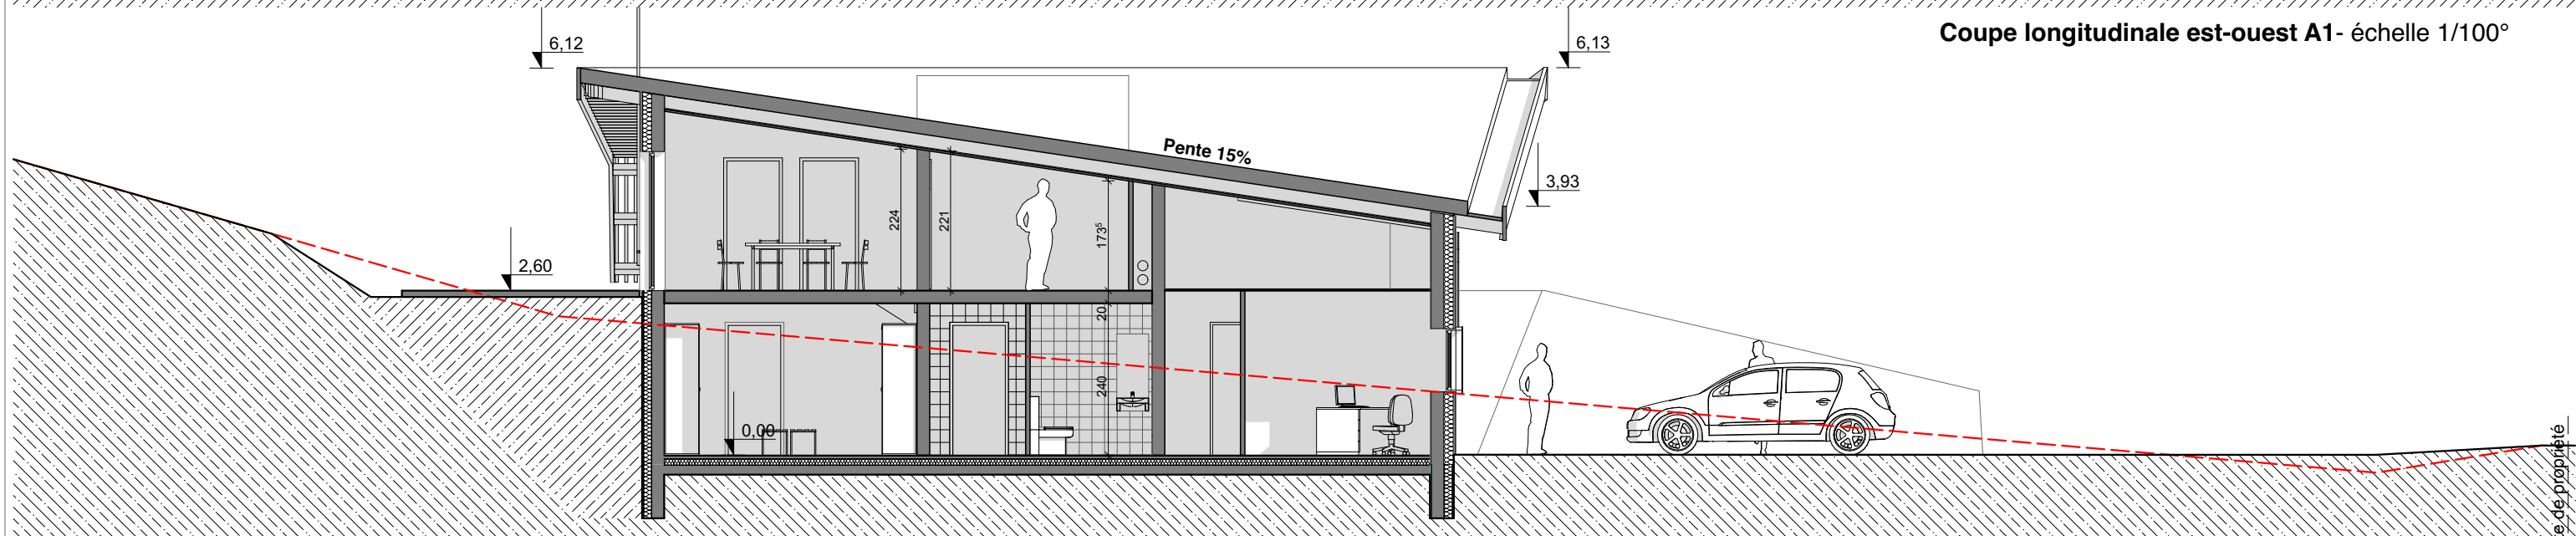


Coupe transversale sur administration B2- échelle 1/100°

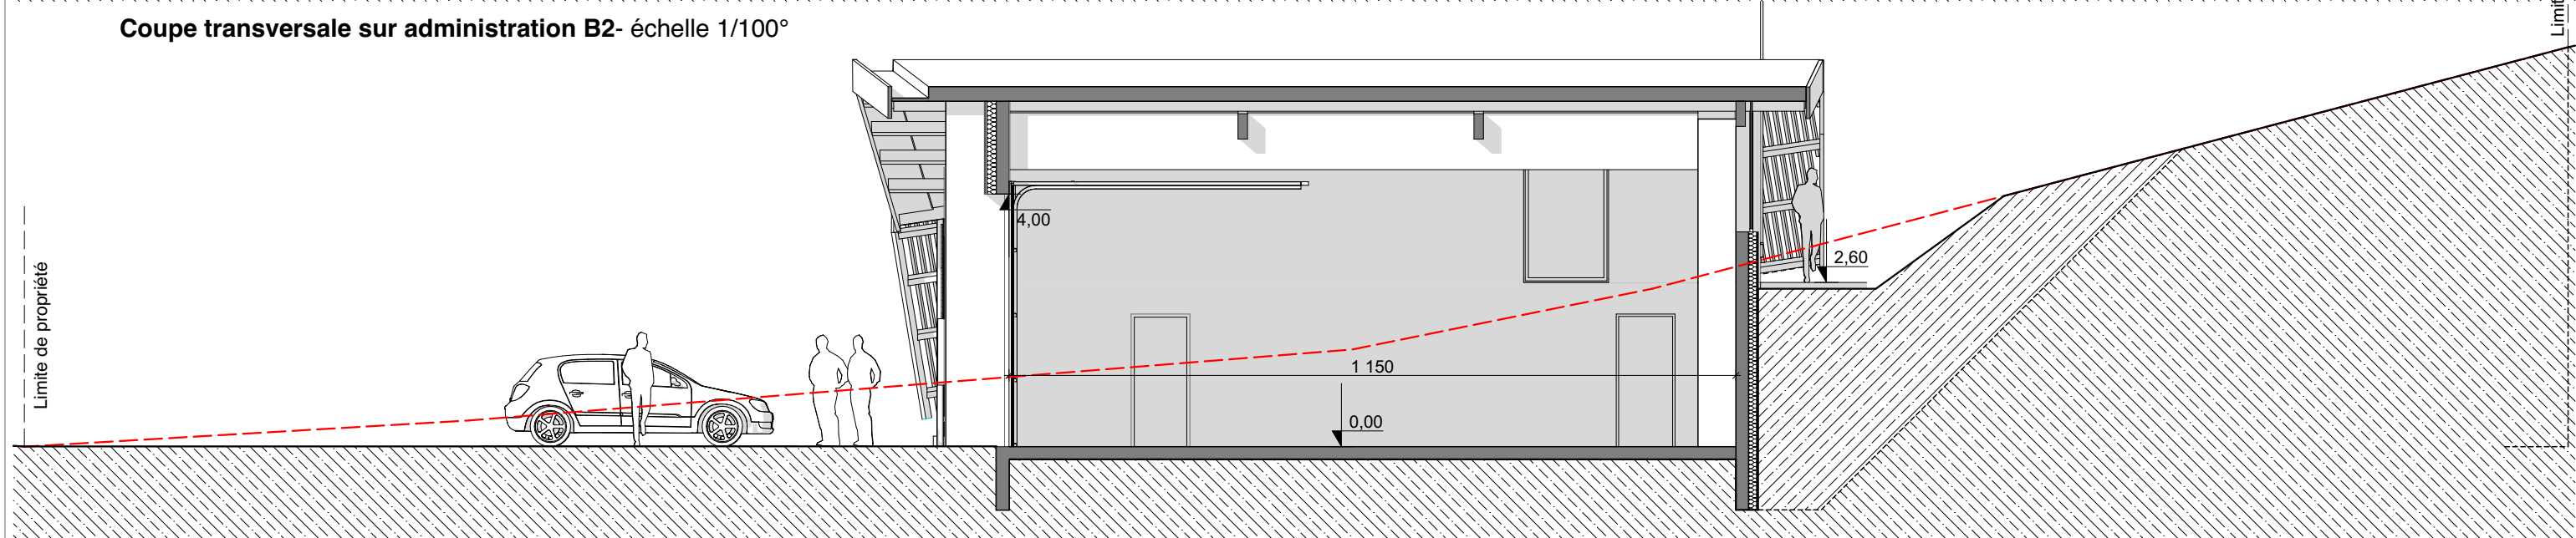


Coupe transversale sur remise B1- échelle 1/100°


Ouvrage : Construction d'un centre d'incendie et secours Les Selmenbergs 39310 Lamoura	Maîtrise d'ouvrage : SDIS du Jura 18 Avenue Edgar Faure 39008 Lons Le Saunier tél. 03 84 87 08 18 email. dfredy@sdis39.fr	Maîtrise d'oeuvre : ATELIER ARCHI&DESIGN 3, Rue Mercière 39200 Saint Claude tél. 03 84 42 85 91 email. a.a.d@wanadoo.fr	Économiste Alain Waille 38T, Grande Rue 39170 Saint-Lupicin tél. 03 84 42 85 91 email. a.waille@wanadoo.fr	Fluides BET Lazzarotto 9, Montée Saint Romain 39200 Saint-Claude tél. 03 84 45 60 28 email. betlazzarotto@wanadoo.fr	Structures Raphaël Tedoldi 49, Rue de la République 39400 Morez tél. 09 71 29 91 03 email. tedoldi.csb@gmail.com	Titre: Coupes	04
						Phase: APS 4	

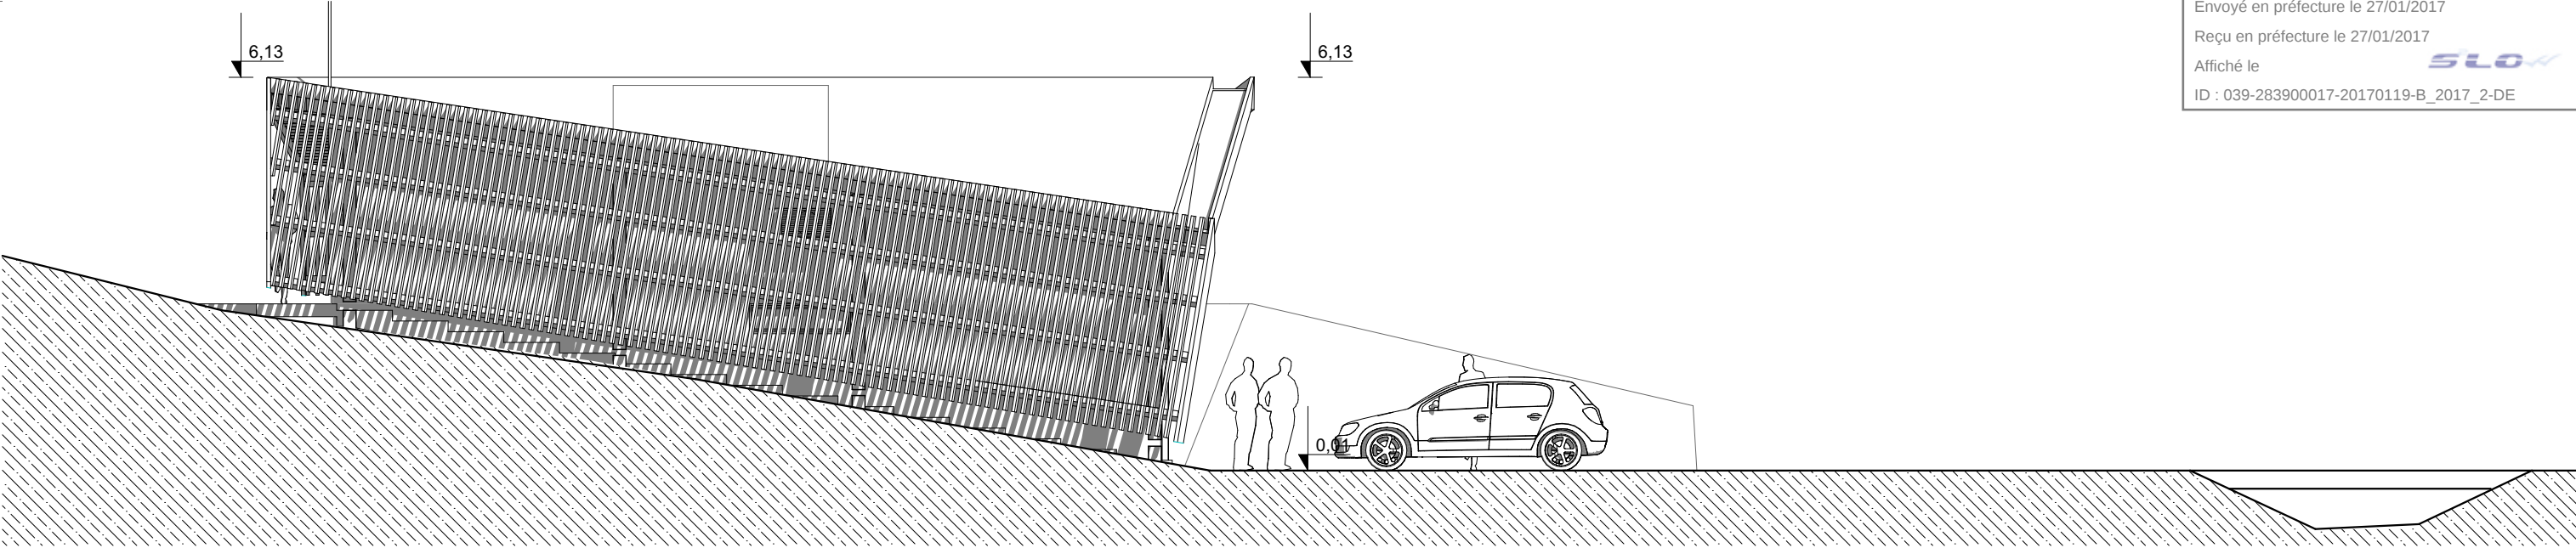

Façade ouest- échelle 1/100°

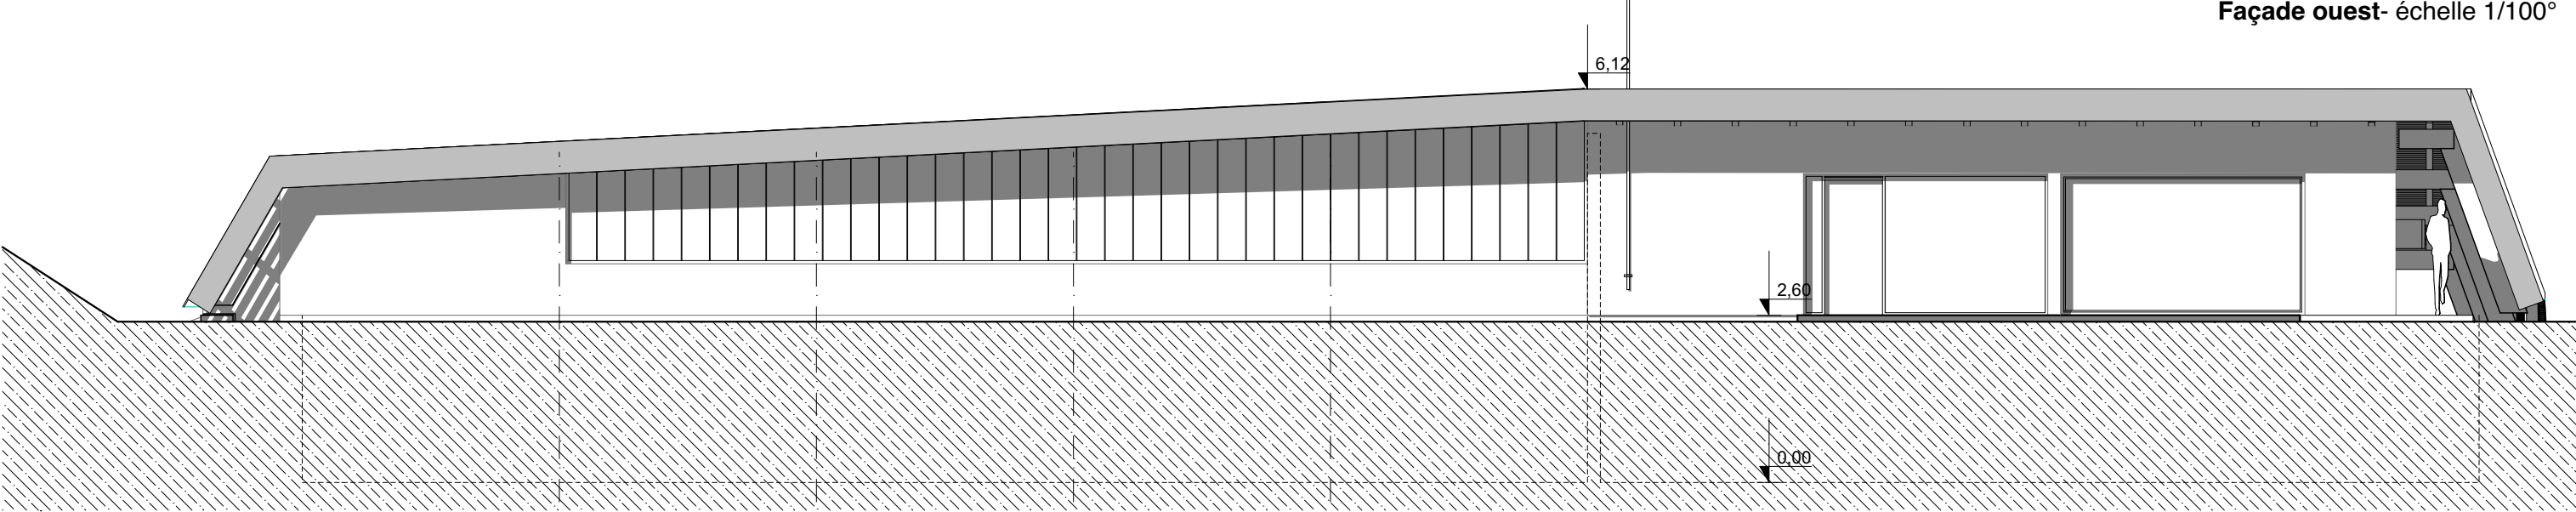

Façade nord- échelle 1/100°

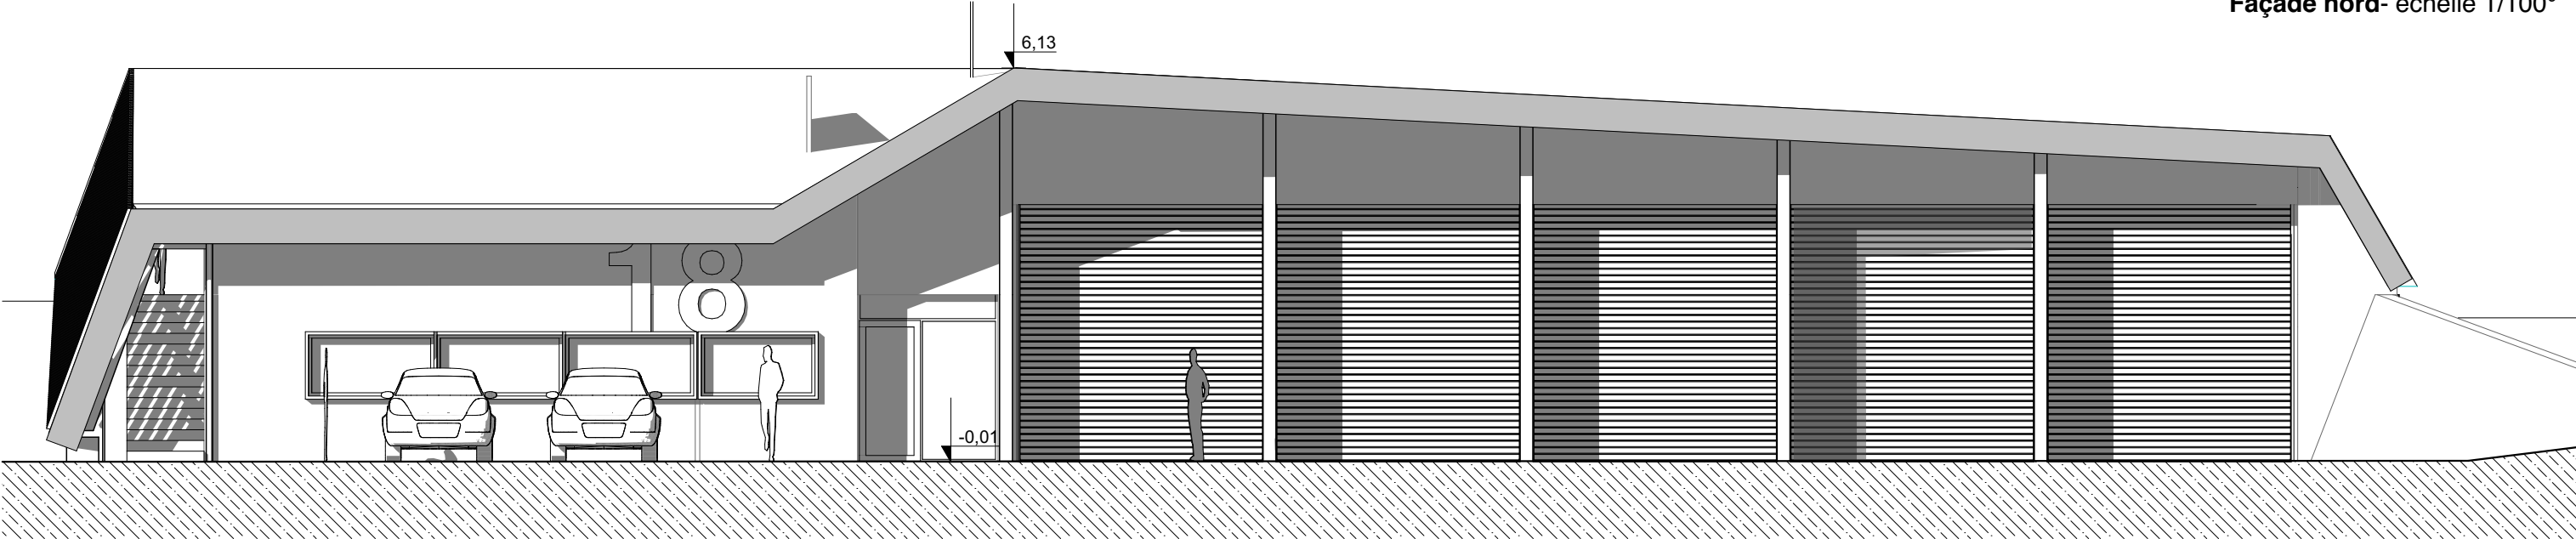

Façade sud- échelle 1/100°

Ouvrage :
Construction d'un centre d'incendie et secours

Les Selmenbergs
39310 Lamoura

Maîtrise d'ouvrage :
SDIS du Jura

18 Avenue Edgar Faure
39008 Lons Le Saunier
tél. 03 84 87 08 18
email. dfredy@sd39.fr

Maîtrise d'oeuvre :
ATELIER ARCHI&DESIGN

3, Rue Mercière
39200 Saint Claude
tél. 03 84 45 61 56
email. z.a.d@wanadoo.fr

Économiste
Alain Waille

38T, Grande Rue
39170 Saint-Lupicin
tél. 03 84 42 85 91
email. a.waille@wanadoo.fr

Fluides
BET Lazzarotto

9, Montée Saint Romain
39200 Saint-Claude
tél. 03 84 45 60 28
email. betlazzarotto@wanadoo.fr

Structures
Raphaël Tedoldi


49, Rue de la République
39400 Morez
tél. 09 71 29 91 03
email. tedoldi.csb@gmail.com

Titre:
Façades

Phase:
APS 4



Insertion paysagère depuis la RD 436

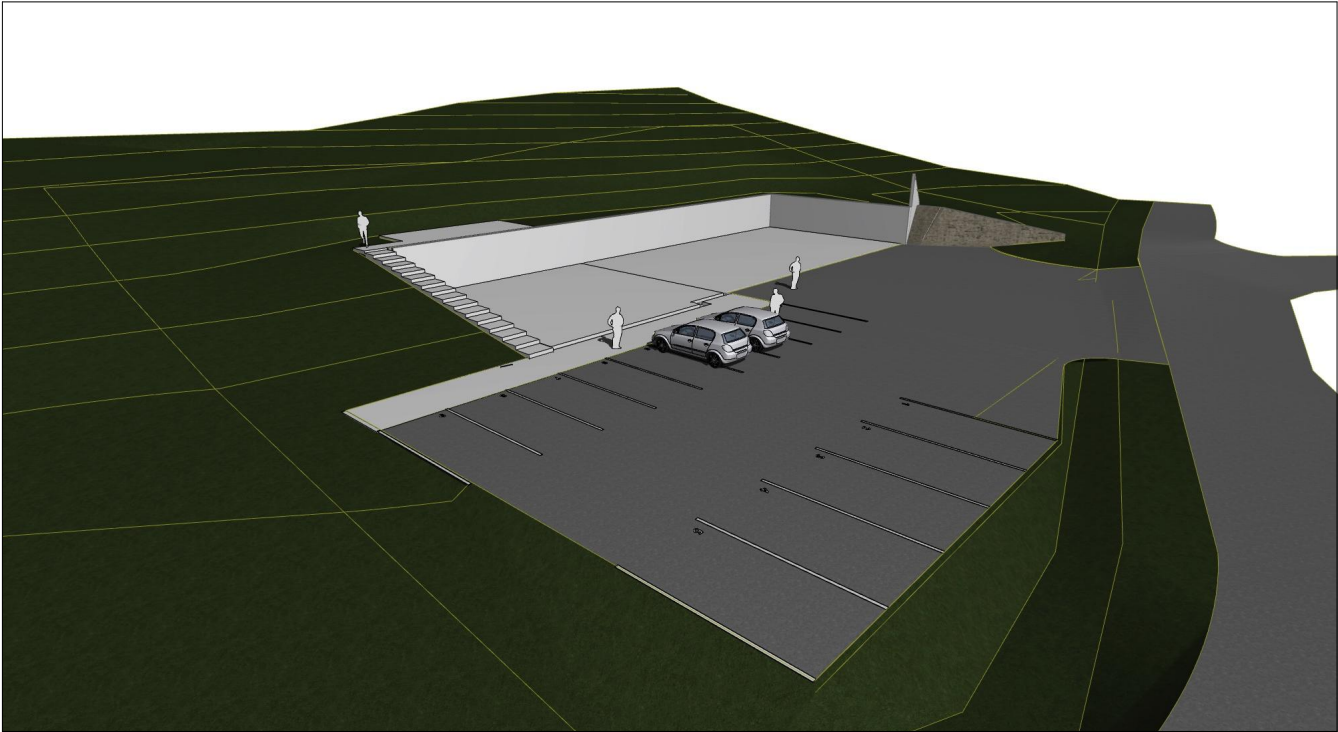

Vue des terrassements



Vue de la structure

Ouvrage : Construction d'un centre d'incendie et secours Les Selmenbergs 39310 Lamoura	Maîtrise d'ouvrage : SDIS du Jura 18 Avenue Edgar Faure 39008 Lons Le Saunier tél. 03 84 87 08 18 email. dfredy@sdis39.fr	Maîtrise d'oeuvre : ATELIER ARCHI&DESIGN 3, Rue Mercière 39200 Saint Claude tél. 03 84 42 85 91 email. z.a.d@wanadoo.fr	Économiste Alain Waille 38T, Grande Rue 39170 Saint-Lupicin tél. 03 84 42 85 91 email. a.waille@wanadoo.fr	Fluides BET Lazzarotto 9, Montée Saint Romain 39200 Saint-Claude tél. 03 84 45 60 28 email. betlazzarotto@wanadoo.fr	Structures Raphaël Tedoldi 49, Rue de la République 39400 Morez tél. 09 71 29 91 03 email. tedoldi.csb@gmail.com	Titre: Images de synthèse	07
						Phase: APS 4	11/01/2017