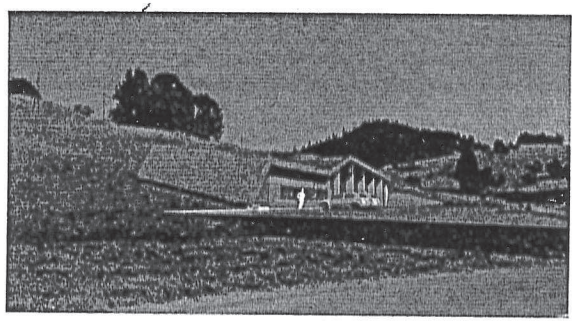

Construction d'un centre d'incendie et secours

Les Selmenbergs
39310 **Lamoura**

[redacted]

APD

Dates et Modifications

07/03/2017

Pièces

Maître d'ouvrage

SDIS du Jura
18 Avenue Edgar Faure
39008 **Lons Le Saunier**

Maître d'œuvre

ATELIER ***ARCHI&DESIGN***
Alain BRUSTEL-Philippe LAHU-Architectes
François RAYMOND-Designer

15, Rue de la Prévoyance-25000 **Besançon**
tél. 03.81.50.63.35 - fax. 03.81.84.40.98
email. 2.a.d25@wanadoo.fr
3, Rue Mercière-39200 **Saint-Claude**
tél. 03.84.45.61.56 - fax. 03.84.45.69.52
email. 2.a.d@wanadoo.fr

Bureau d'Etudes

Économiste
Alain Waille
38T, Grande Rue
39170 **Saint-Lupicin**
tél. 03 84 42 85 91
email. a.waille@wanadoo.fr

Structures
Raphaël Tedoldi
49, Rue de la République
39400 **Morez**
tél. 09 71 29 91 03
email. tedoldi.csb@gmail.com

Fluides
BET Lazzarotto
9, Montée Saint Romain
39200 **Saint-Claude**
tél. 03 84 45 60 28
email. betlazzarotto@wanadoo.fr

00

réf. (7257)

Envoyé en préfecture le 31/03/2017
Reçu en préfecture le 31/03/2017
Affiché le
ID : 039-283900017-20170323-B2017_9-DE

Annexe n° 4 au rapport n° 9

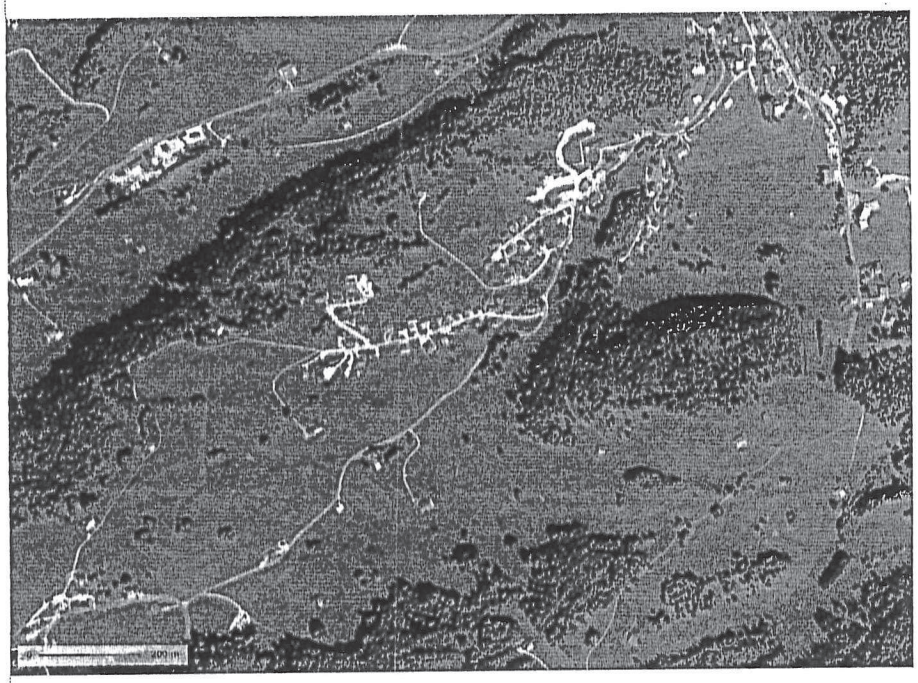

Plan de situation

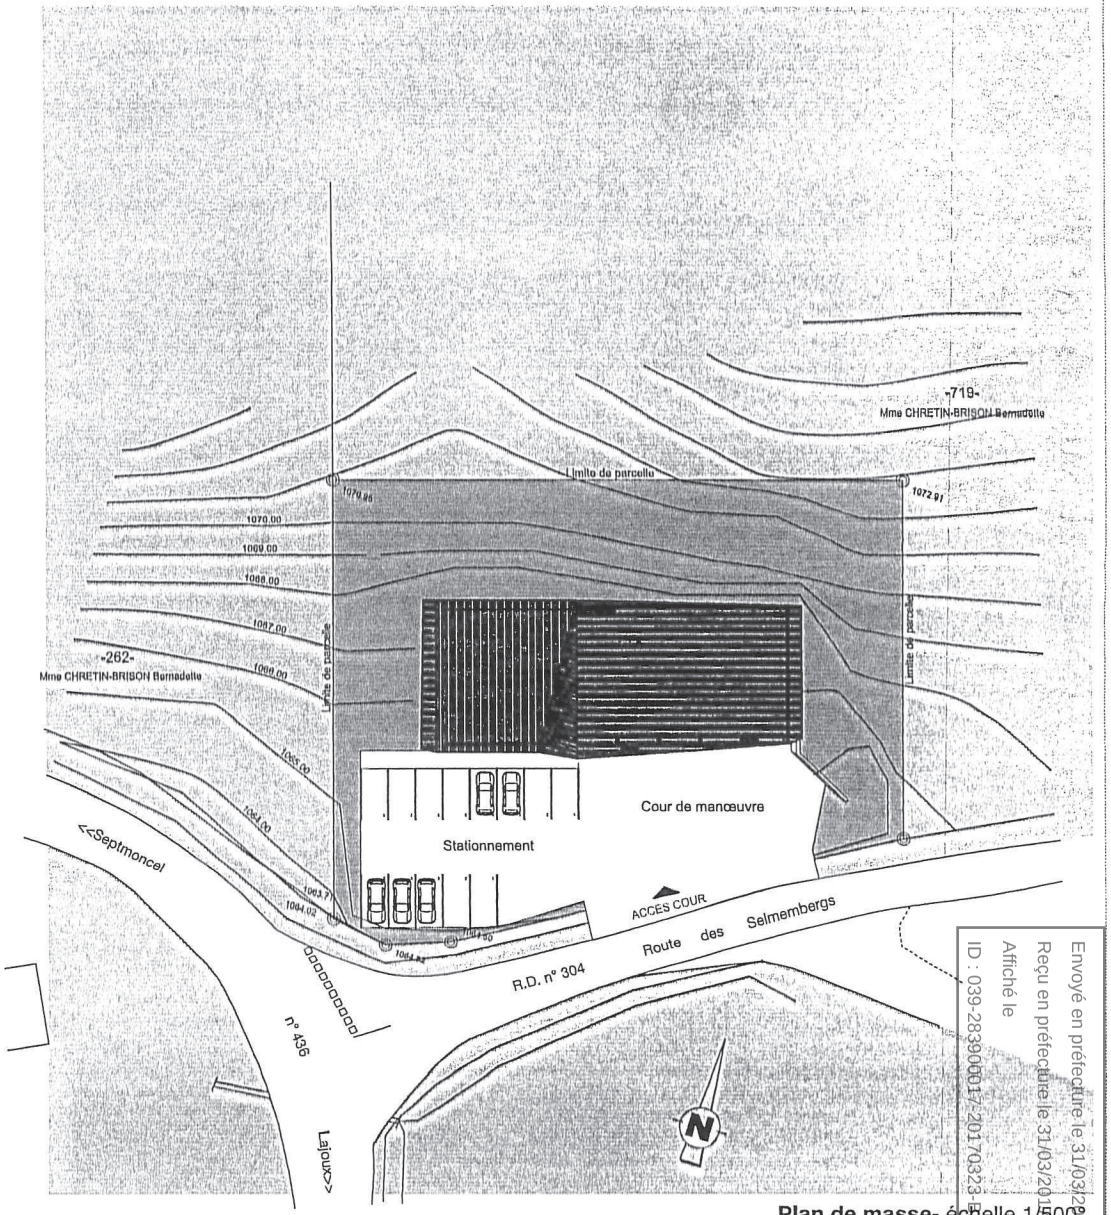

Plan de masse- échelle 1/500

Envoyé en préfecture le 31/03/2017
Reçu en préfecture le 31/03/2017
Affiché le
ID : 039-283900017-20170323-B2017_9-DE

Ouvrage : **Construction d'un centre d'incendie et secours** Les Selmenbergs 39310 **Lamoura**	Maîtrise d'ouvrage : SDIS du Jura 18 Avenue Edgar Faure 39008 **Lons Le Saunier** tél. 03 84 87 08 18 email. dirody@sdis39.fr	Maîtrise d'oeuvre : ATELIER **ARCHI&DESIGN** 3, Rue Merclère 39200 **Saint Claude** tél. 03 84 45 61 56 email. 2.a.d@wanadoo.fr	Économiste **Alain Waille** 38T, Grande Rue 39170 **Saint-Lupicin** tél. 03 84 42 85 91 email. a.waille@wanadoo.fr	Fluides **BET Lazzarotto** 9, Montée Saint Romain 39200 **Saint-Claude** tél. 03 84 45 60 28 email. betlazzarotto@wanadoo.fr	Structures **Raphaël Tedoldi** 49, Rue de la République 39400 **Morez** tél. 09 71 29 91 03 email. tedoldi.csb@gmail.com	Titre: **Plan de masse** Phase: **APD**	01 07/03/2017

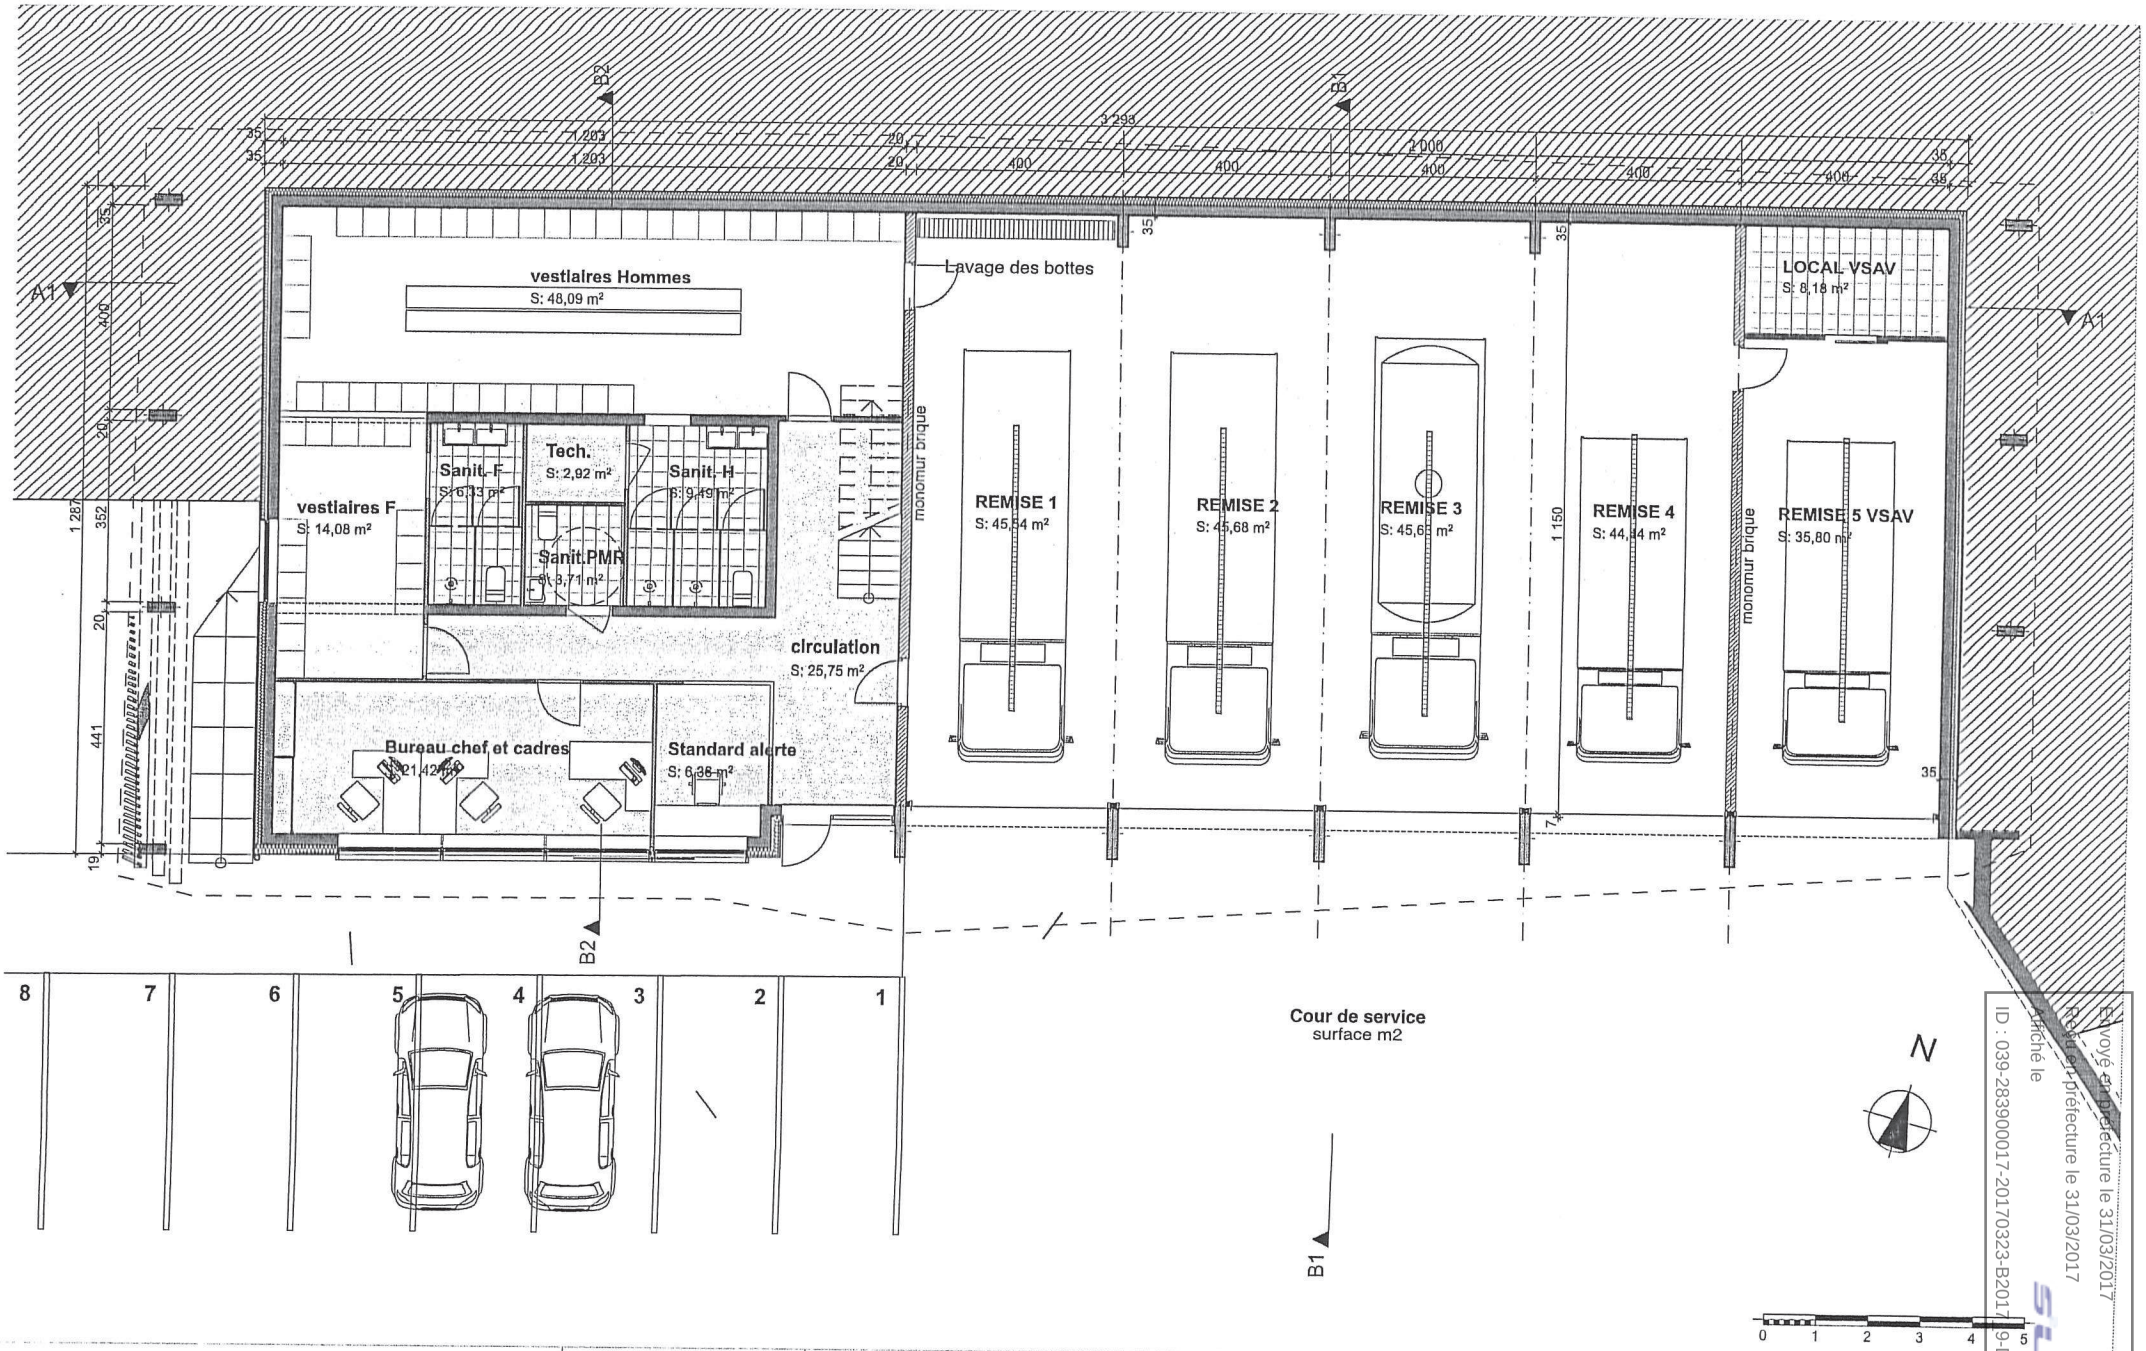

Ouvrage :	Maîtrise d'ouvrage :	Maîtrise d'oeuvre :	Économiste	Fluides	Structures	Titre:	
Construction d'un centre d'incendie et secours Les Selmenbergs 39310 Lamoura	SDIS du Jura 18 Avenue Edgar Faure 39008 Lons Le Saunier tél. 03 84 87 08 18 email. dfredy@sdis39.fr	ATELIER ARCHI&DESIGN 3, Rue Merclère 39200 Saint Claude tél. 03 84 45 61 56 email. 2.a.d@wanadoo.fr	**Alain Waille** 38T, Grande Rue 39170 Saint-Lupicin tél. 03 84 42 65 91 email. a.waille@wanadoo.fr	**BET Lazzarotto** 9, Montée Saint Romain 39200 Saint-Claude tél. 03 84 45 60 28 email. bellazzarotto@wanadoo.fr	**Raphaël Tedoldi** 49, Rue de la République 39400 Morez tél. 09 71 29 91 03 email. tedoldi.csb@gmail.com	**Plan de rez-de-chaussée** Phase: **APD**	02 07/03/2017

Envoyé en préfecture le 31/03/2017
Reçu en préfecture le 31/03/2017
Affiché le
ID : 039-283900017-20170323-B2017-9-DE

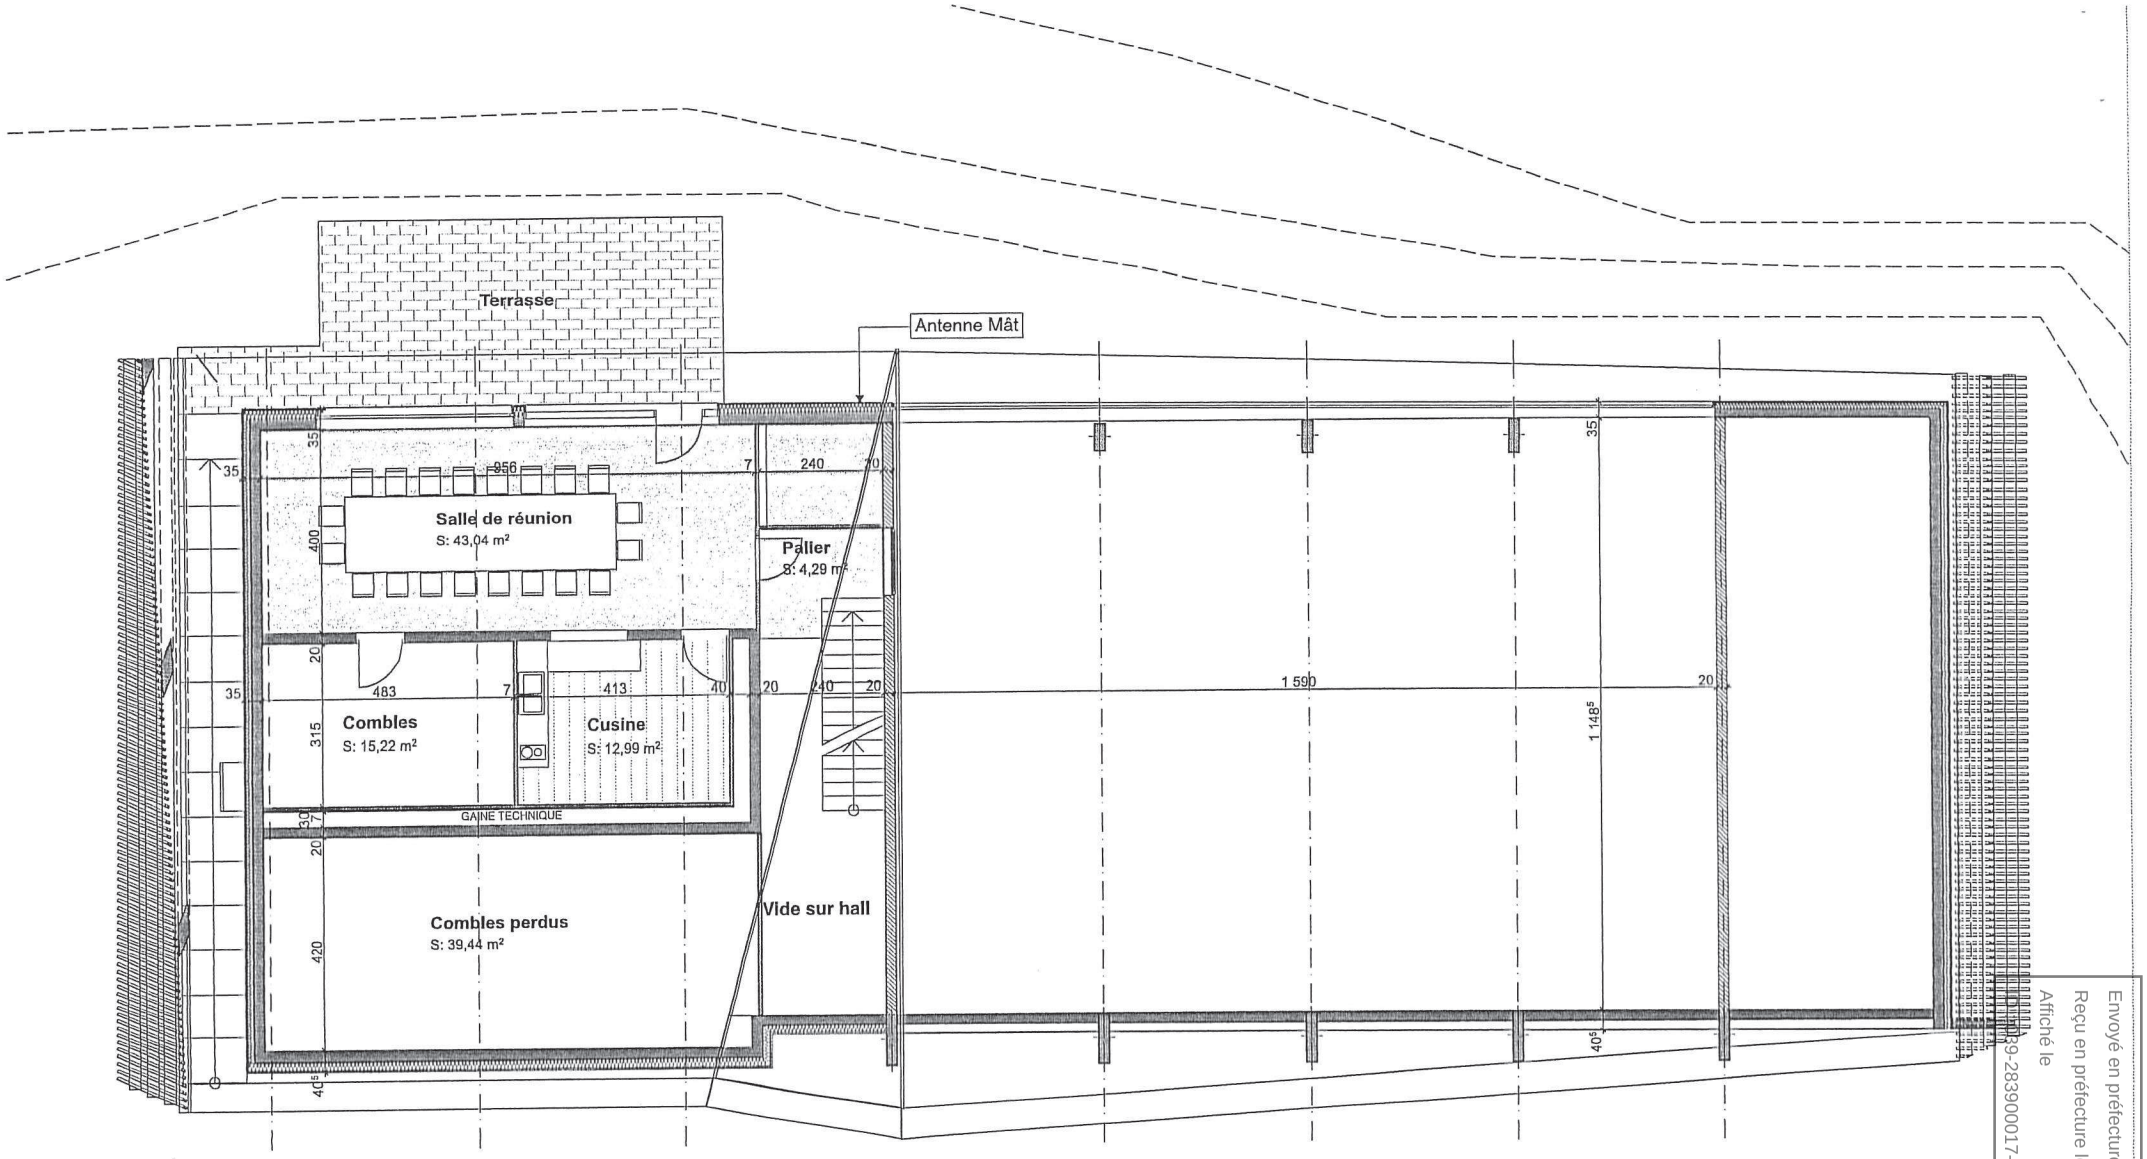

Envoyé en préfecture le 31/03/2017
Reçu en préfecture le 31/03/2017
Affiché le
ID : 039-283900017-20170323-B2017_9-DE

Ouvrage : **Construction d'un centre d'incendie et secours** Les Selmenbergs 39310 Lamoura	Maîtrise d'ouvrage : SDIS du Jura 18 Avenue Edgar Faure 39008 Lons Le Saunier tél. 03 84 87 08 18 email. dfredy@sdis39.fr	Maîtrise d'oeuvre : ATELIER **ARCHI&DESIGN** 3, Rue Mercière 39200 Saint Claude tél. 03 84 45 61 56 email. 2.a.d@wanadoo.fr	Économiste **Alain Waille** 38T, Grande Rue 39170 Saint-Lupicin tél. 03 84 42 85 91 email. a.waille@wanadoo.fr	Fluides **BET Lazzarotto** 9, Montée Saint Romain 39200 Saint-Claude tél. 03 84 45 60 28 email. betlazzarotto@wanadoo.fr	Structures **Raphaël Tedoldi** 49, Rue de la République 39400 Morez tél. 09 71 29 91 03 email. tedoldi.csb@gmail.com	Titre: **Plan de l'étage** Phase: **APD**	03 07/03/2017

Envoyé en préfecture le 31/03/2017
Reçu en préfecture le 31/03/2017
Affiché le
ID : 039-283900017-20170323-B2017_9-DE

Tableau de surface		Rez-de-chaussée	Étage
	Surface programme	Surface projet	Surface projet
Administration			
Bureau chef CIS	12,00	21,40	
Bureau cadre	12,00		
Local alerte	4,00	6,40	
Salle de réunion	50,00		43,00
Palier	0,00		4,30
Hall circulation	20,00	25,70	
Foyer	10,00		mutualisé
Total administration/niveaux	108,00	**53,50**	**47,30**
Total administration		**100,80**	
Zone intervention			
5 travées	240,00	227,50	
Total intervention	240,00	**227,50**	
Autres locaux			
Cuisine			13,00
Vestiaires hommes	65,00	57,60	
Vestiaires femmes	20,00	20,40	
WC PMR	3,00	3,70	
Locaux techniques	25,00	2,90	0,00
Total autres locaux	113,00	**84,60**	**13,00**
Total surface /niveaux		**365,60**	**60,30**
Total bâtiment	461,00	**425,90**	
Aires extérieures			
Lavage des tuyaux	40,00	0,00	
Aire de manœuvre	1000,00	362,00	
Stationnement	400,00	308,00	
Total aires extérieures	1440,00	**670,00**	

Titre:
Tableau de surface - 1:0,83

Phase: APD | 04 | 07/03/2017

Ouvrage:
Construction d'un centre d'incendie et secours
Les Selmenbergs
39310 Lamoura

Maîtrise d'ouvrage :
SDIS du Jura
18 Avenue Edgar Faure
39008 Lons Le Saunier
tél. 03 84 87 08 18
email. dfredy@sdis39.fr

Maîtrise d'oeuvre :
ATELIER ARCHI&DESIGN
3, Rue Mercière
39200 Saint Claude
tél. 03 84 45 61 56
email. 2.a.d@wanadoo.fr

Économiste
Alain Waille
38T, Grande Rue
39170 Saint-Lupicin
tél. 03 84 42 85 91
email. a.waille@wanadoo.fr

Fluides
BET Lazzarotto
9, Montée Saint Romain
39200 Saint-Claude
tél. 03 84 45 50 28
email. betlazzarotto@wanadoo.fr

Structures
Raphaël Tedoldi
49, Rue de la République
39400 Morez
tél. 09 71 29 91 03
email. tedoldi.csb@gmail.com

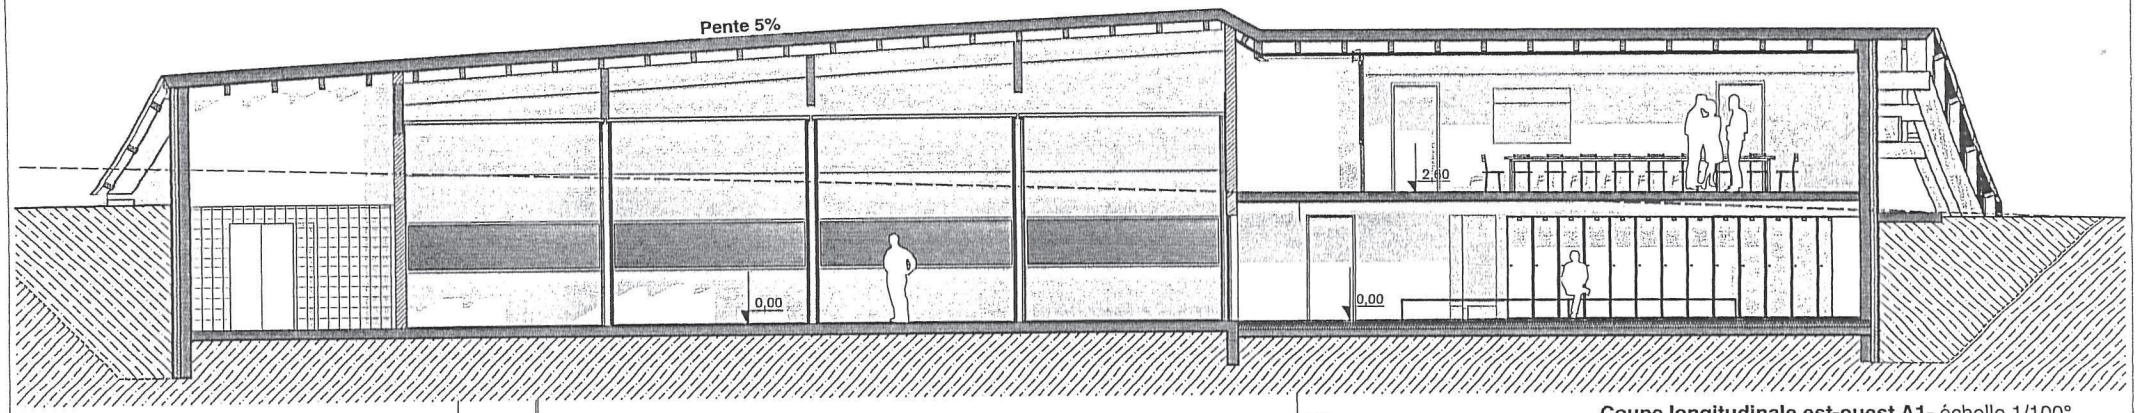

Coupe longitudinale est-ouest A1- échelle 1/100°

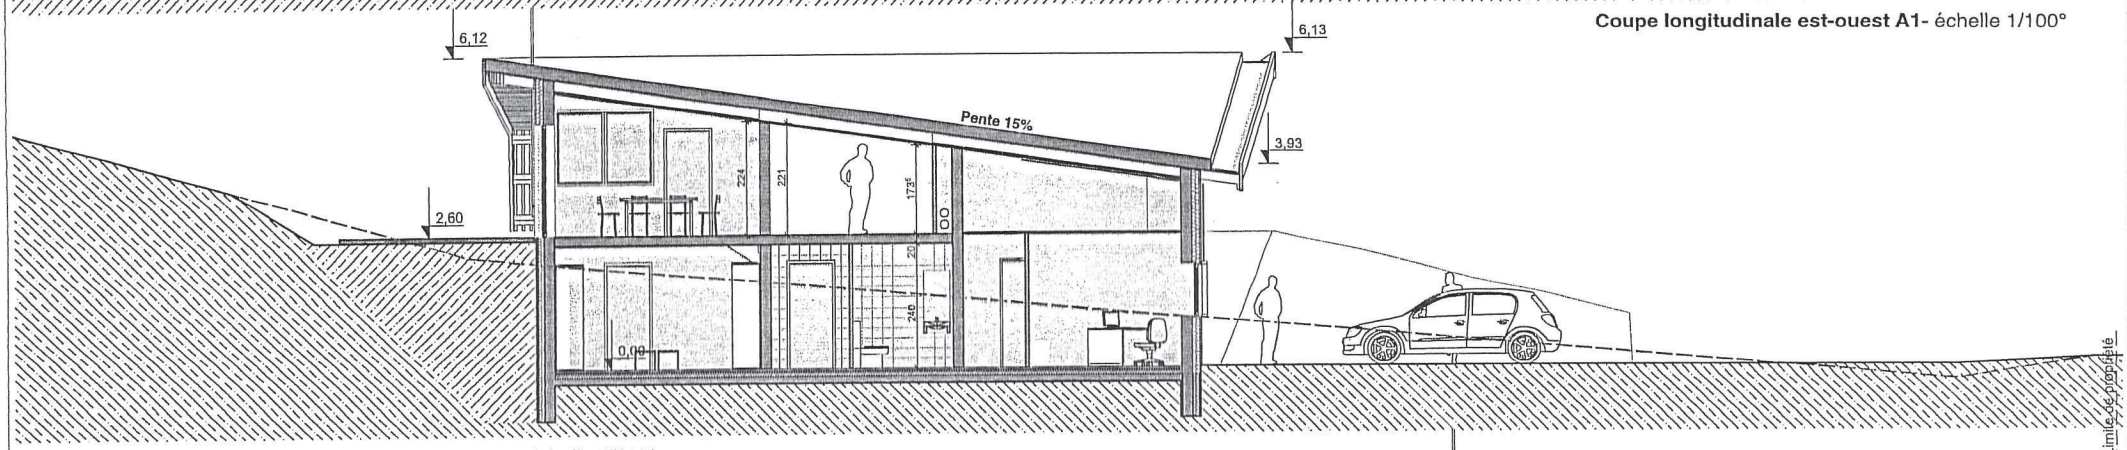

Coupe transversale sur administration B2- échelle 1/100°

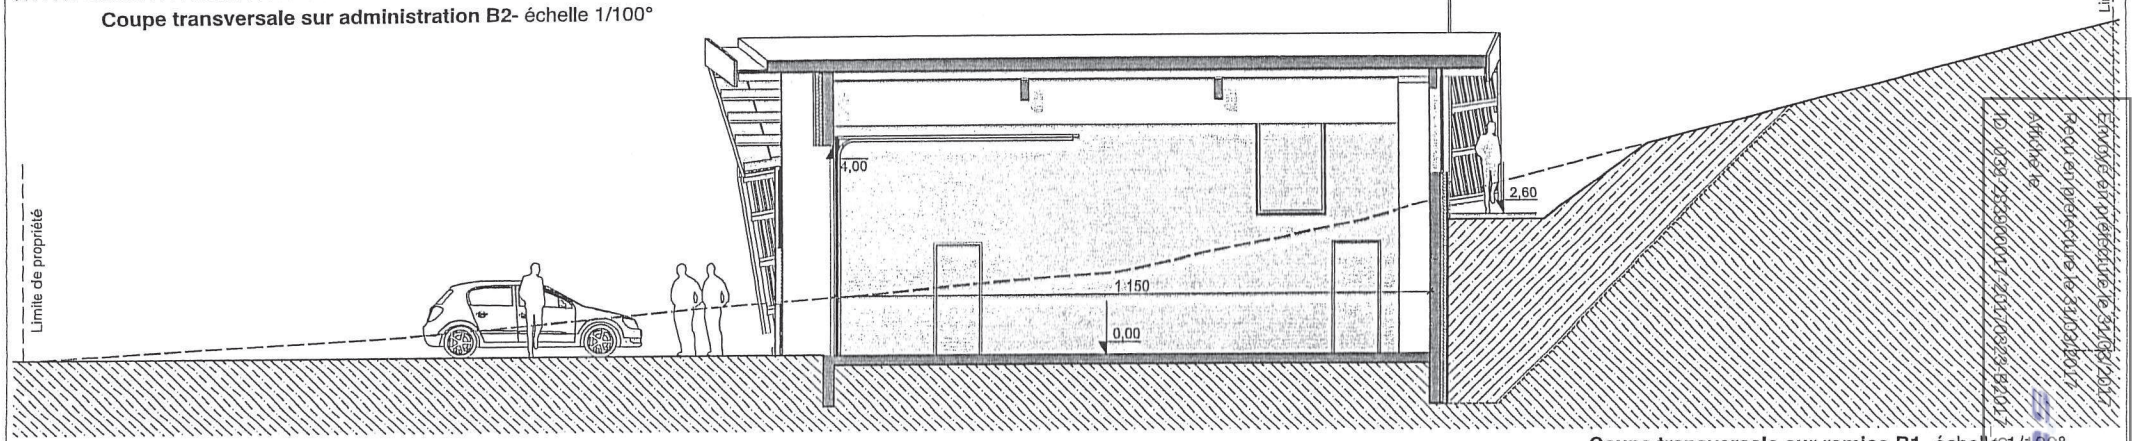

Coupe transversale sur remise B1- échelle 1/100°

Ouvrage : **Construction d'un centre d'incendie et secours** Les Selmenbergs 39310 **Lamoura**	Maîtrise d'ouvrage : SDIS du Jura 18 Avenue Edgar Faure 39008 **Lons Le Saunier** tél. 03 84 87 08 18 email. dfredy@sdis39.fr	Maîtrise d'oeuvre : ATELIER **ARCHI&DESIGN** 3, Rue Mercière 39200 **Saint Claude** tél. 03 84 45 61 56 email. 2.a.d@wanadoo.fr	Économiste **Alain Waille** 38T, Grande Rue 39170 **Saint-Lupicin** tél. 03 84 42 85 91 email. a.waille@wanadoo.fr	Fluides **BET Lazzarotto** 9, Montée Saint Romain 39200 **Saint-Claude** tél. 03 84 45 60 28 email. betlazzarotto@wanadoo.fr	Structures **Raphaël Tedoldi** 49, Rue de la République 39400 **Morez** tél. 09 71 29 91 03 email. tedoldi.csb@gmail.com	Titre: **Coupes** Phase: **APD**	05 07/03/2017

Extrait du dossier de demande de permission de voirie
Arrêté du 10 décembre 2012 modifiant l'arrêté du 31 décembre 2011

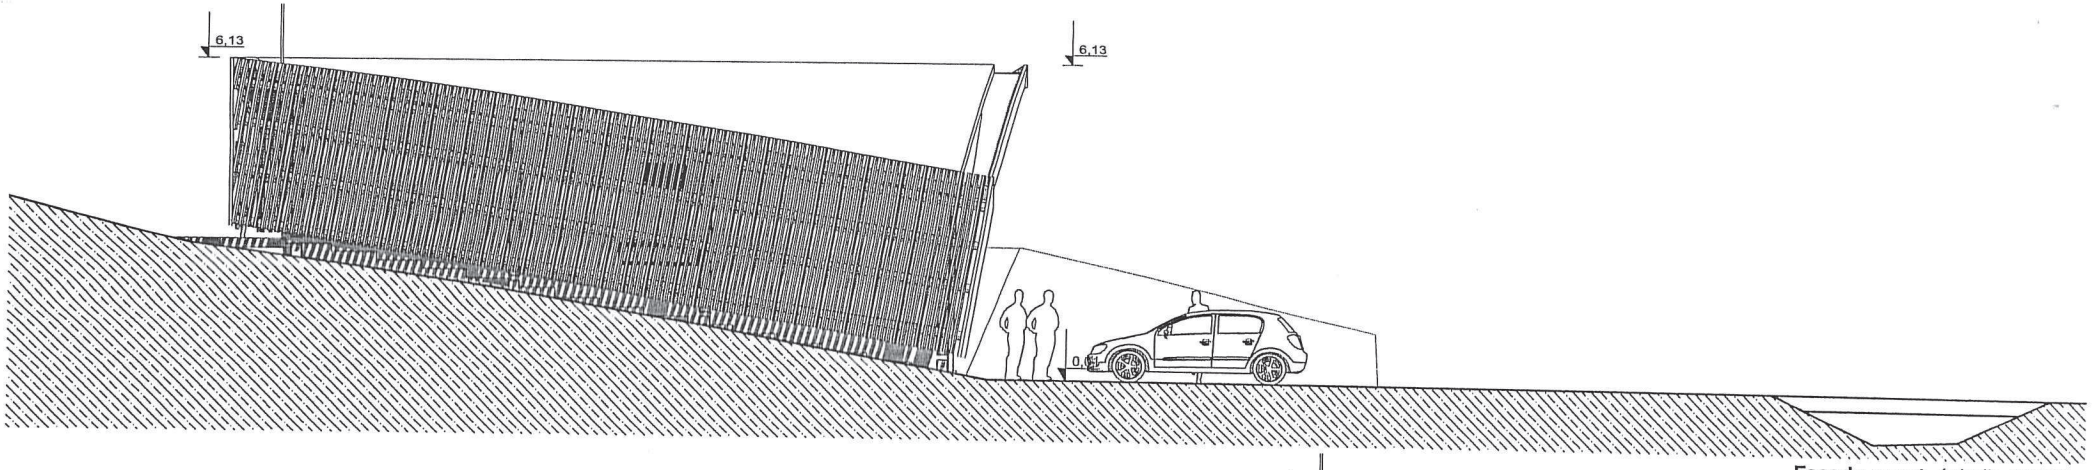

Façade ouest- échelle 1/100°

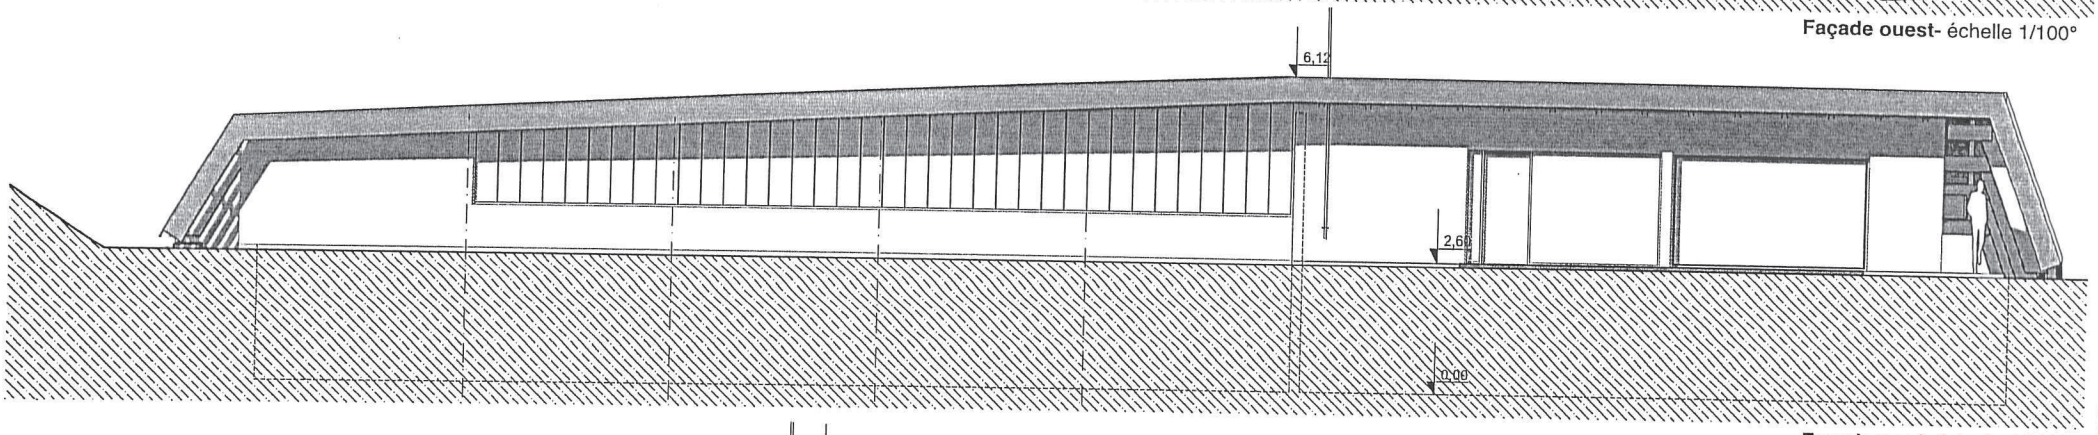

Façade nord- échelle 1/100°

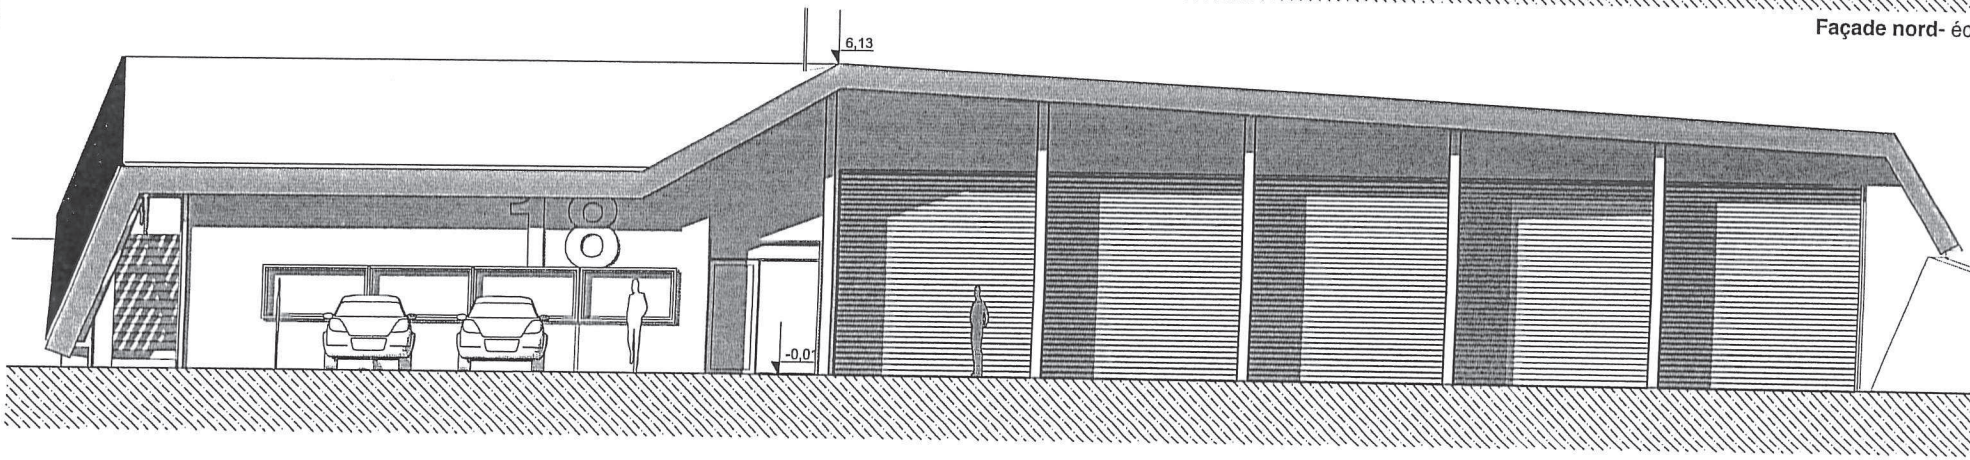

Façade sud- échelle 1/100°

Envoyé en préfecture le 31/03/2017
Reçu en préfecture le 31/03/2017
Affiché le
ID : 039-283900017-20170321-82017-DE

Ouvrage : **Construction d'un centre d'incendie et secours** Les Selmenbergs 39310 Lamoura	Maîtrise d'ouvrage : SDIS du Jura 18 Avenue Edgar Faure 39008 Lons Le Saunier tél. 03 84 87 08 18 email. dirady@sdis39.fr	Maîtrise d'oeuvre : ATELIER ARCHI&DESIGN 3, Rue Merclère 39200 Saint Claude tél. 03 84 45 61 56 email. 2.a.d@wanadoo.fr	Économiste **Alain Waille** 38T, Grande Rue 39170 Saint-Lupicin tél. 03 84 42 85 91 email. a.waille@wanadoo.fr	Fluides **BET Lazzarotto** 9, Montée Saint Romain 39200 Saint-Claude tél. 03 84 45 60 28 email. betlazzarotto@wanadoo.fr	Structures **Raphaël Tedoldi** 49, Rue de la République 39400 Morez tél. 09 71 29 91 03 email. tedoldi.csb@gmail.com	Titre: **Façades** Phase: **APD**	06 07/03/2017

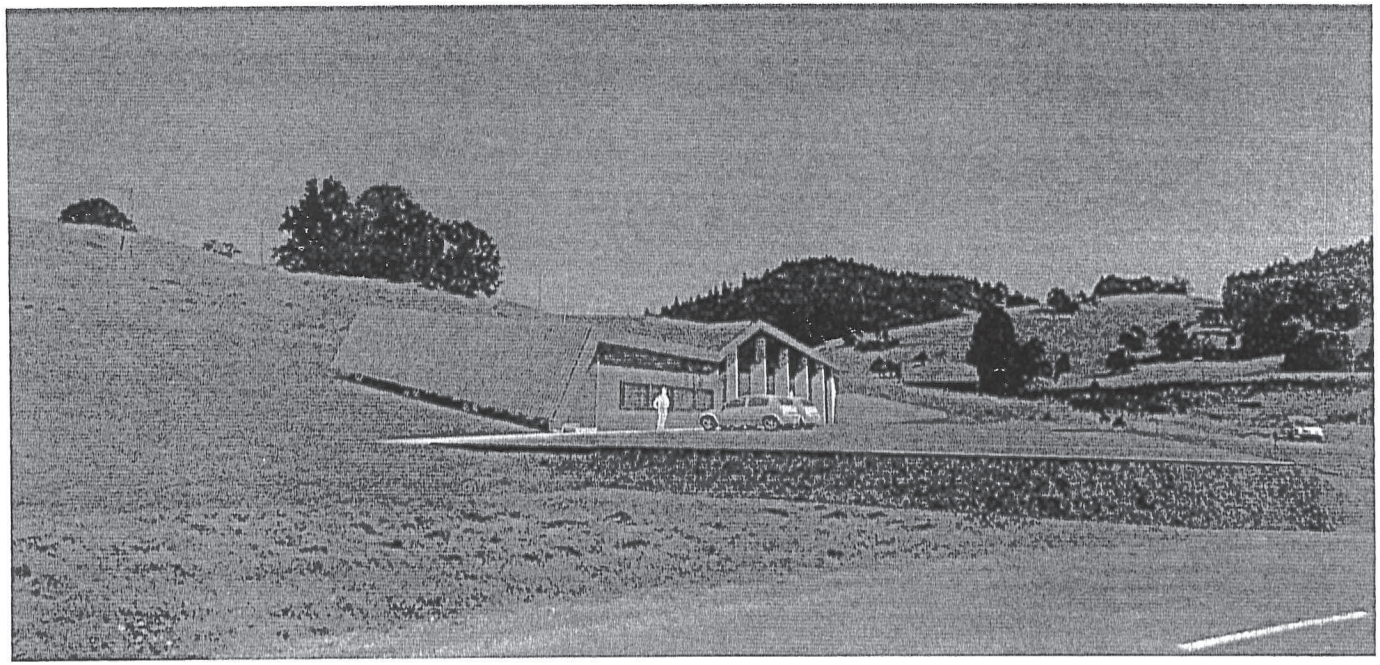

Insertion paysagère depuis la RD 436

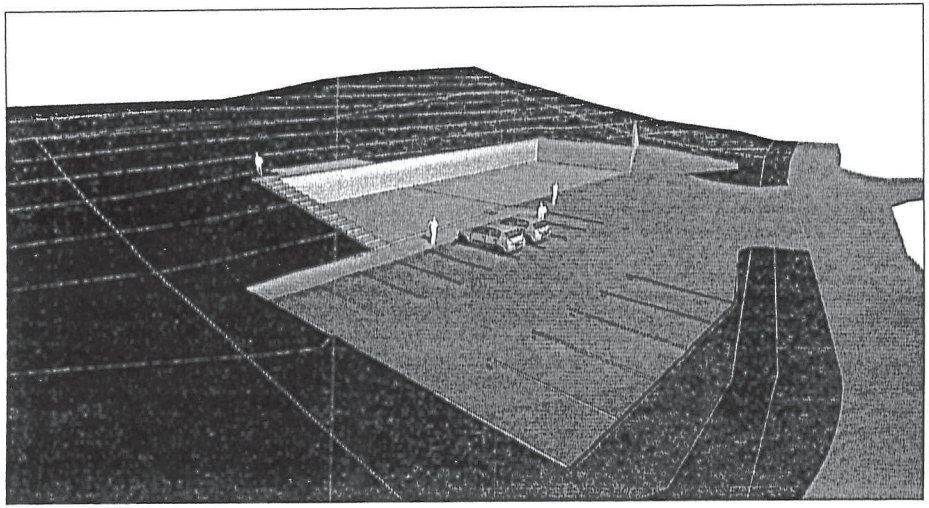

Vue des terrassements

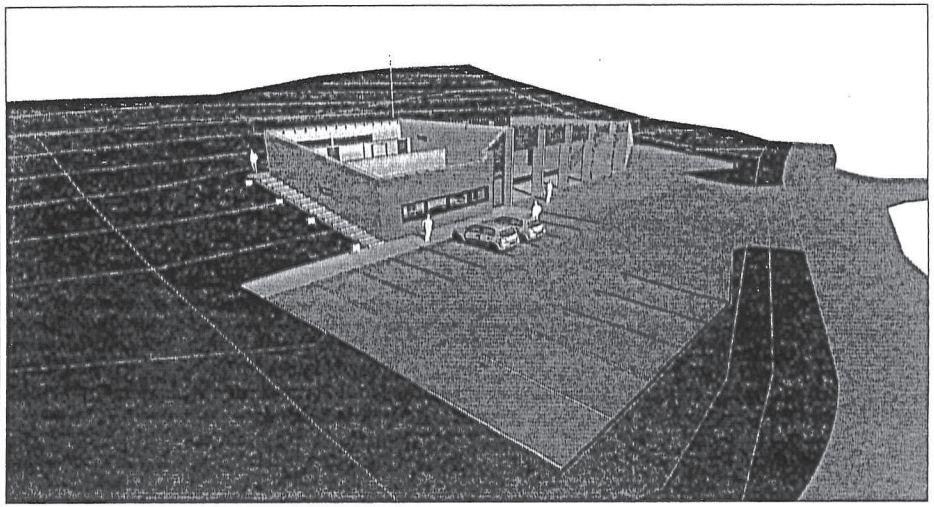

Vue de la structure

Envoyé en préfecture le 31/03/2017
Reçu en préfecture le 31/03/2017
Affiché le
ID : 039-283900017-20170323-B2017_9-DE

Ouvrage : **Construction d'un centre d'incendie et secours** Les Selmenbergs 39310 **Lamoura**	Maîtrise d'ouvrage : SDIS du Jura 18 Avenue Edgar Faure 39008 **Lons Le Saunier** tél. 03 84 87 08 18 email. dirody@sdis39.fr	Maîtrise d'oeuvre : ATELIER **ARCHI&DESIGN** 3, Rue Merclère 39200 **Saint Claude** tél. 03 84 45 61 56 email. 2.a.d@wanadoo.fr	Économiste **Alain Waille** 38T, Grande Rue 39170 **Saint-Lupicin** tél. 03 84 42 85 91 email. a.waille@wanadoo.fr	Fluides **BET Lazzarotto** 9, Montée Saint Romain 39200 **Saint-Claude** tél. 03 84 45 60 28 email. bellazzarotto@wanadoo.fr	Structures **Raphaël Tedoldi** 49, Rue de la République 39400 **Morez** tél. 09 71 29 91 03 email. tedoldi.csb@gmail.com	Titre: **Images de synthèse** Phase: **APD**	07 07/03/2017

Traitement de l'étanchéité grâce à un profil en T
permet de rapprocher l'aspect de finition à celui d'une toiture en zinc à joint debout

Renolit-alkordesign 01

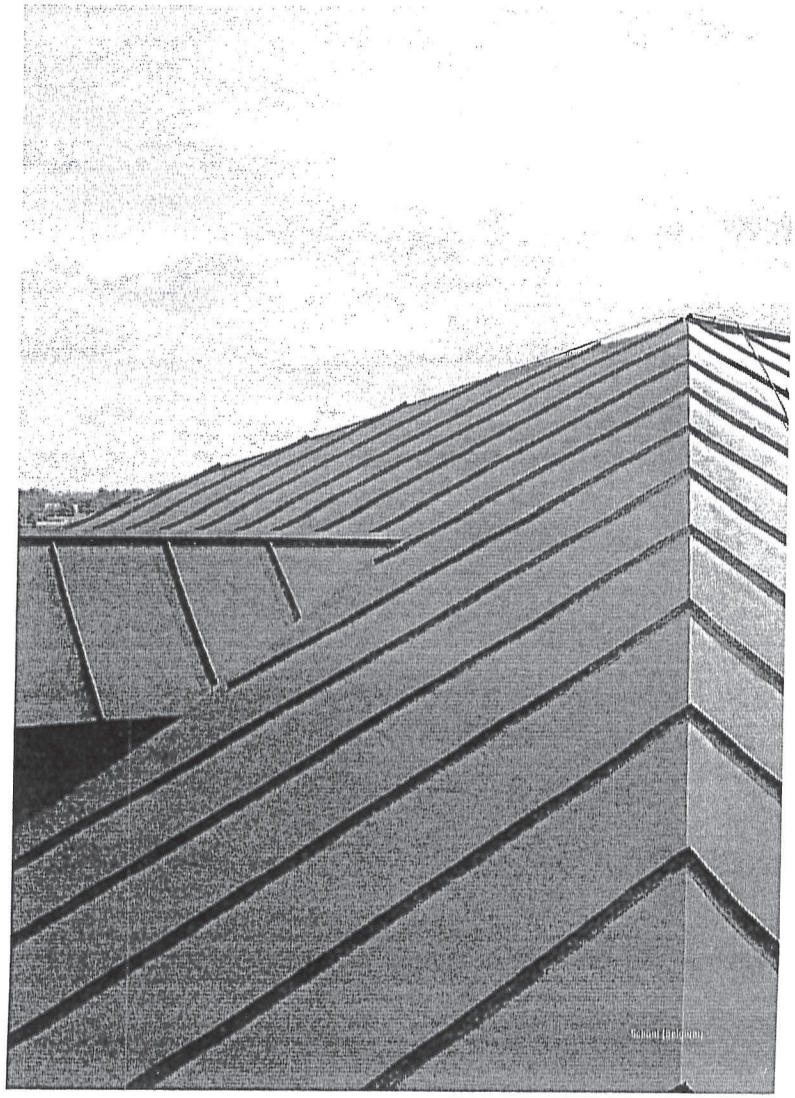

Renolit-alkordesign 02

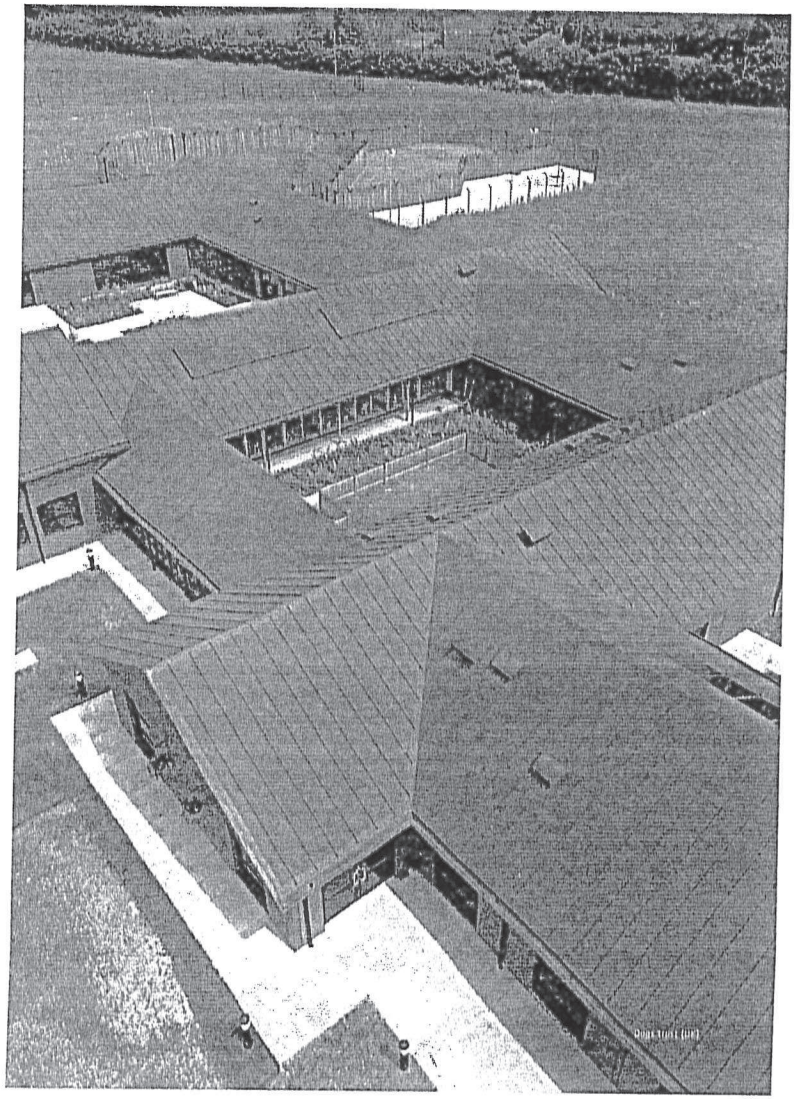

Envoyé en préfecture le 31/03/2017
Reçu en préfecture le 31/03/2017
Affiché le
ID : 039-283900017-20170323-B2017_9-DE

Ouvrage : **Construction d'un centre d'incendie et secours** Les Selmenbergs 39310 Lamoura	Maîtrise d'ouvrage : SDIS du Jura 18 Avenue Edgar Faure 39008 Lons Le Saunier tél. 03 84 87 08 18 email. dfredy@sdis39.fr	Maîtrise d'oeuvre : ATELIER ARCHI&DESIGN 3, Rue Mercière 39200 Saint Claude tél. 03 84 45 61 56 email. 2.a.d@wanadoo.fr	Économiste **Alain Waille** 38T, Grande Rue 39170 Saint-Lupicin tél. 03 84 42 85 91 email. a.waille@wanadoo.fr	Fluides **BET Lazzarotto** 9, Montée Saint Romain 39200 Saint-Claude tél. 03 84 45 60 28 email. betlazzarotto@wanadoo.fr	Structures **Raphaël Tedoldi** 49, Rue de la République 39400 Morez tél. 09 71 29 91 03 email. tedoldi.csb@gmail.com	Titre: **Fiches matériau de couverture** Phase: **APD**	08 07/03/2017